План освещения, розеток и электровыводов 1-этаж М 1:20

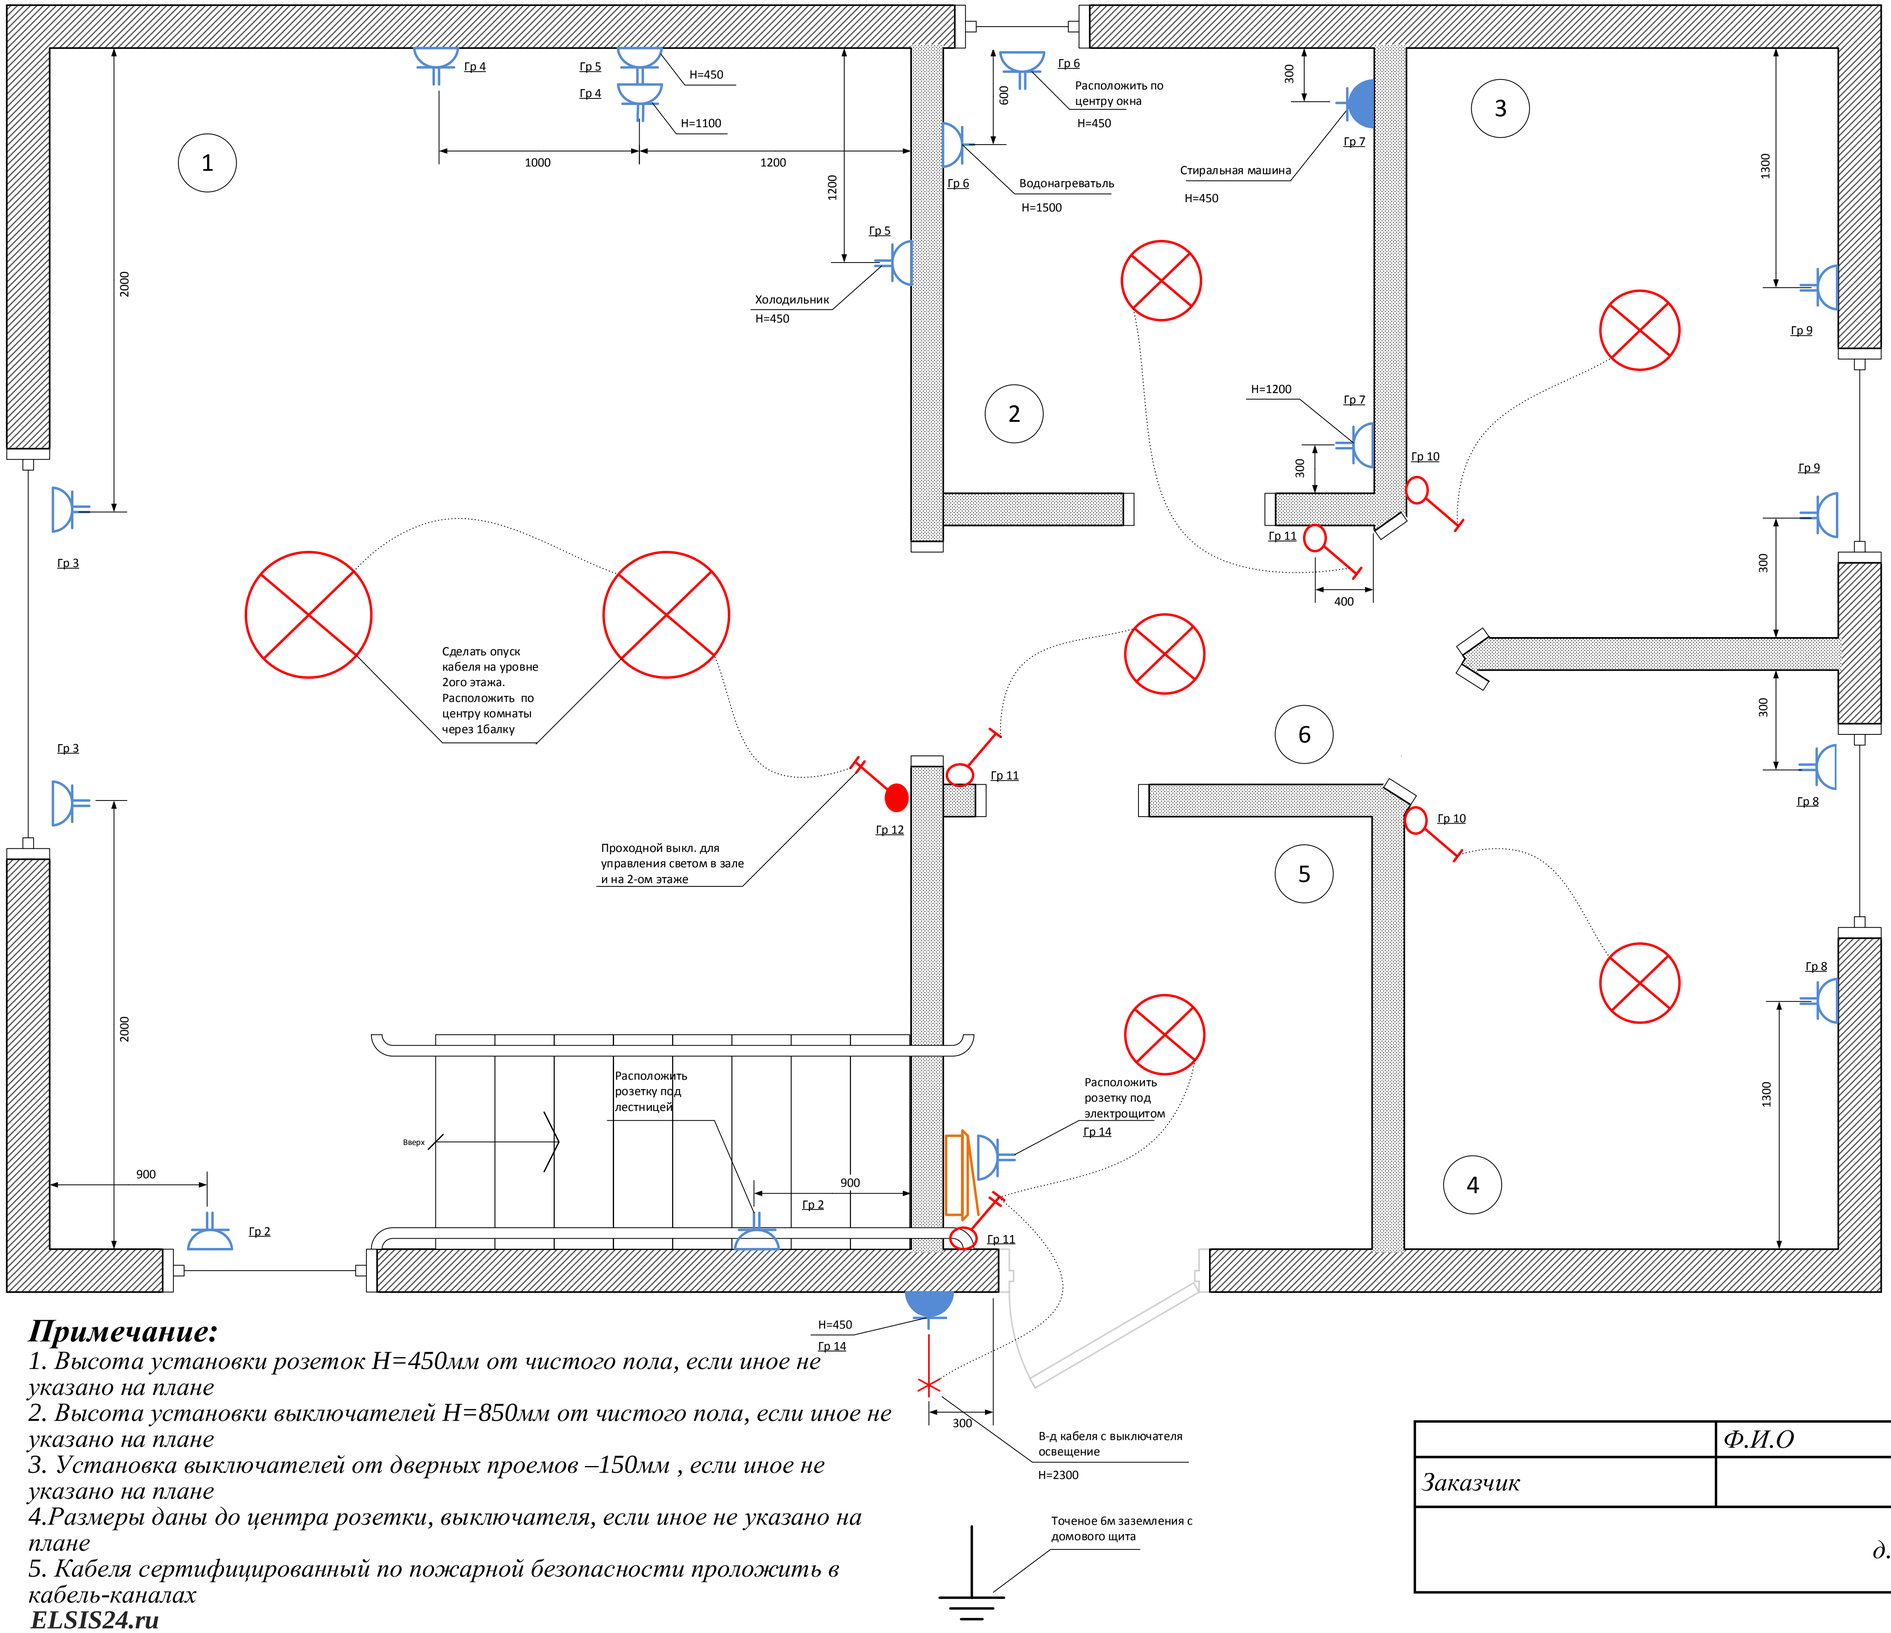

Экспликация помещений

Номер	Наименование
1	Зал
2	Ванна
3	Спальня 1
4	Спальня 2
5	Спальня 3
6	Коридор

Ведомость условных обозначений

Обозначение	Наименование
	Розетка двухместная с заземлением открытой установки
	Розетка одноместная с заземлением открытой установки
	Выключатель двухклавишный проходной для скрытой установки
	Розетка для интернета и TV совмещенная
	Точка освещения
	Розетка влагозащитная IP55 для открытой установки

Примечание:

1. Высота установки розеток Н=450мм от чистого пола, если иное не указано на плане
2. Высота установки выключателей Н=850мм от чистого пола, если иное не указано на плане
3. Установка выключателей от дверных проемов –150мм , если иное не указано на плане
4. Размеры даны до центра розетки, выключателя, если иное не указано на плане
5. Кабеля сертифицированный по пожарной безопасности проложить в кабель-каналах

ELSIS24.ru

8 800 551 62-01

	Ф.И.О	Подпись
Заказчик		
д.Шипово		