План розеток, электровыводов и освещения 1 этаж М 1:20

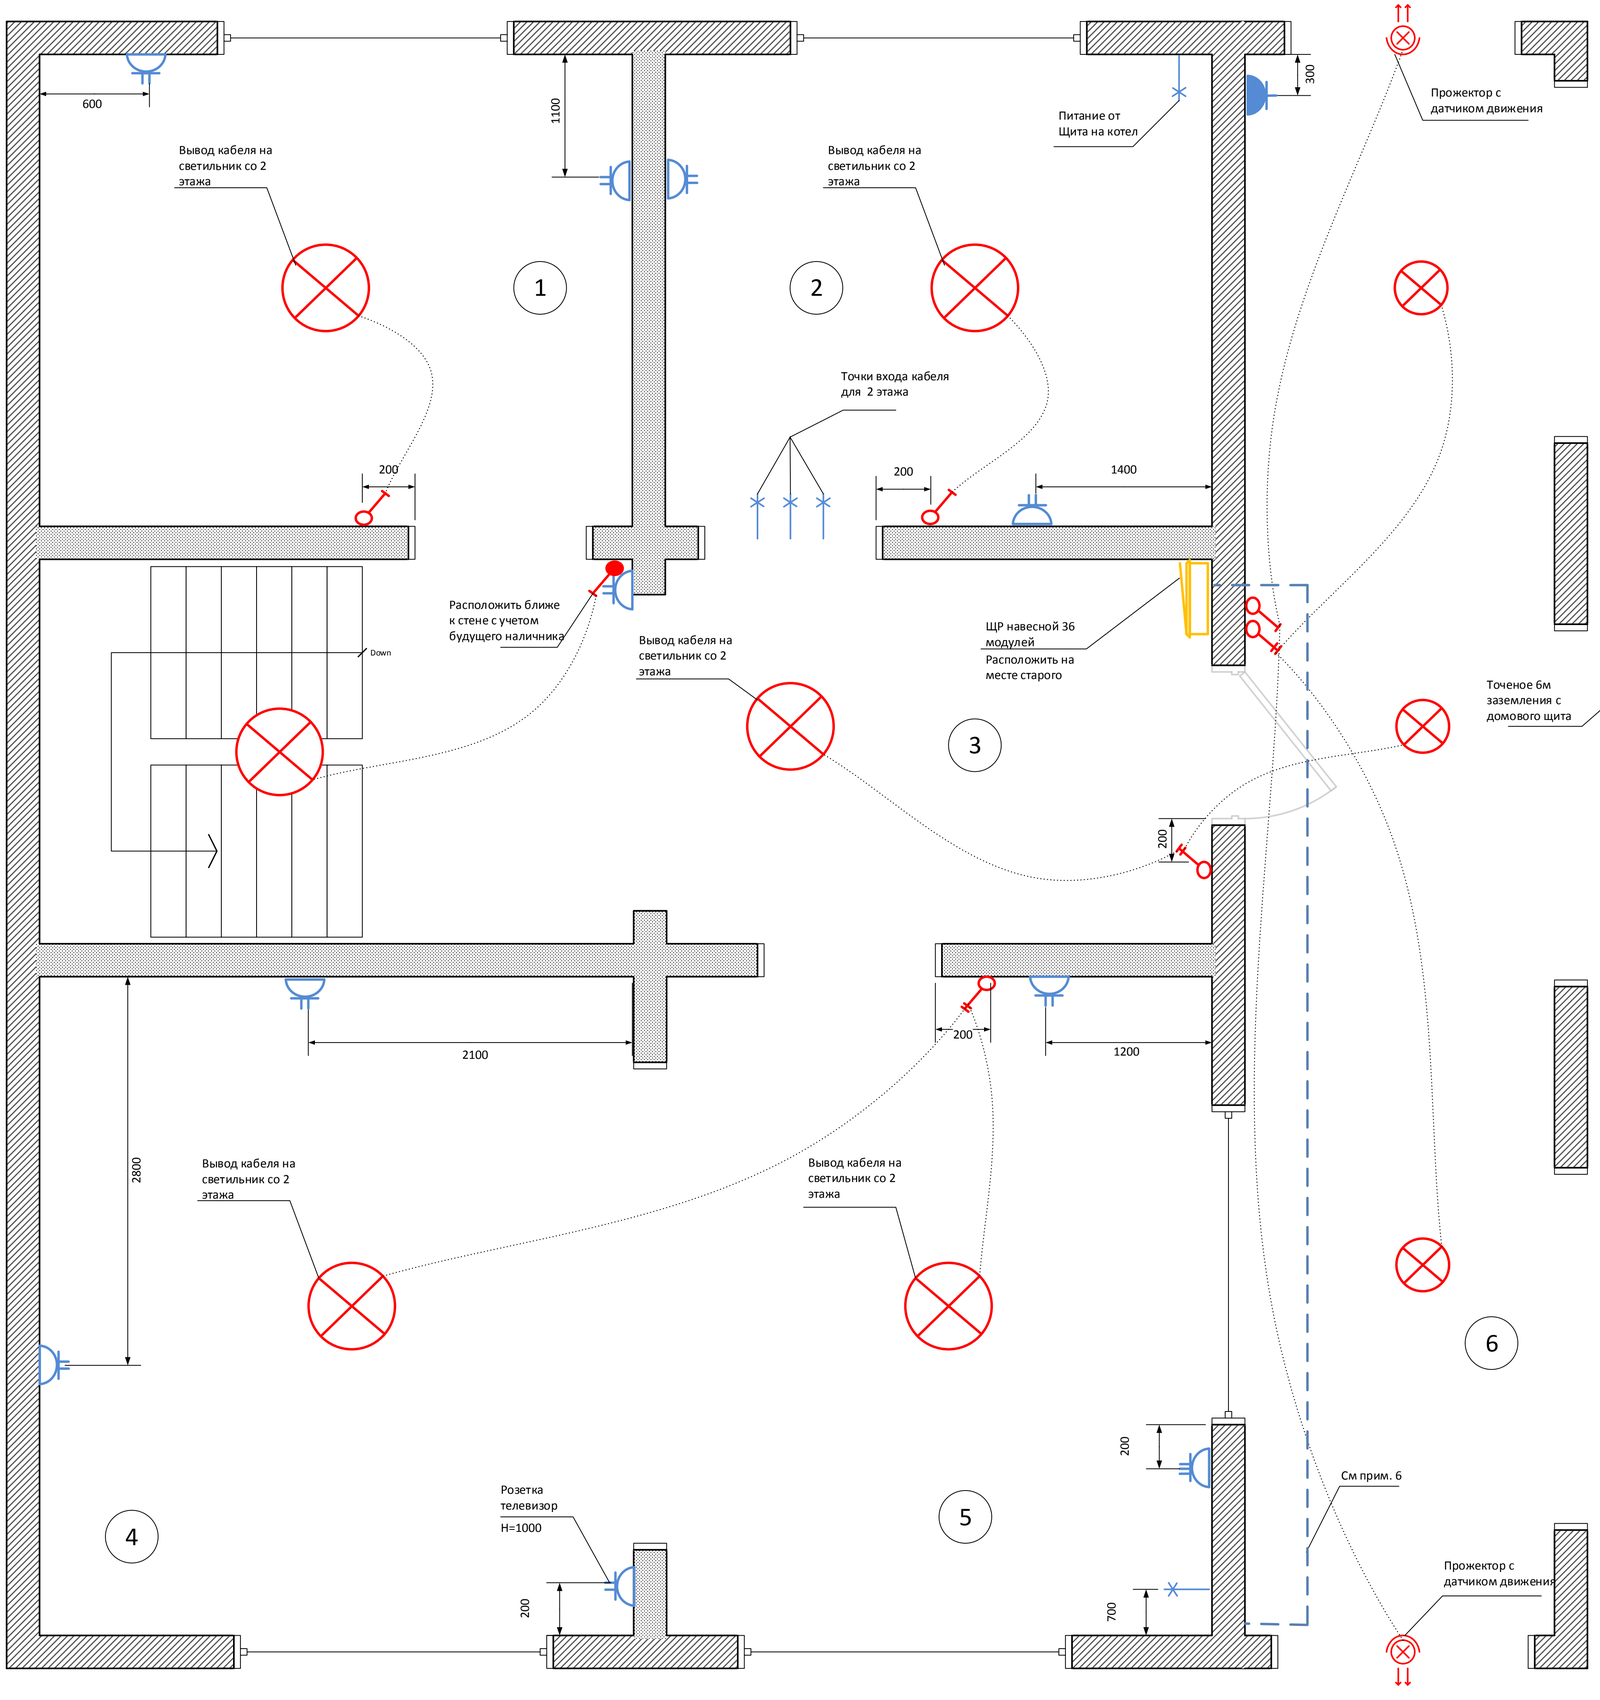

Экспликация помещений

Номер	Наименование
1	Спальня 1
2	Котельная
3	Прихожая
4	Зал
5	Кухня
6	Веранда

Ведомость условных обозначений

Обозначение	Наименование
	Розетка двойная с заземлением наружная
	Вывод силового кабеля
	Выключатель одноклавишный наружный
	Выключатель двухклавишный наружный
	Выключатель одноклавишный, проходной, наружный
	Точка освещения
	Прожектор направленный с датчиком движения
	Щит распределительный, навесной
	Заземление
	Розетка наружная с крышкой IP44

Примечание:

1. Высота установки розеток Н=770мм от чистого пола, если иное не указано на плане
2. Высота установки выключателей Н=770мм от чистого пола, если иное не указано на плане
3. Установка выключателей от дверных проемов –200мм , если иное не указано на плане
4. Размеры даны до центра розетки, выключателя, если иное не указано на плане
5. Кабель к потребителям подключить к уже существующей проводке с помощью скрутки и последующей сваркой в распределительной коробки
5. Разводку на 2ом этаже сделать в металлорукаве
6. Питающий кабель к щиту проложить с металлорукаве по полу вдоль стены и завести в помещение №3

	Ф.И.О	Подпись
Заказчик		
с.Охлебино		