


Схема расположения розеток, электровыводов и освещения 1-этаж М 1:20

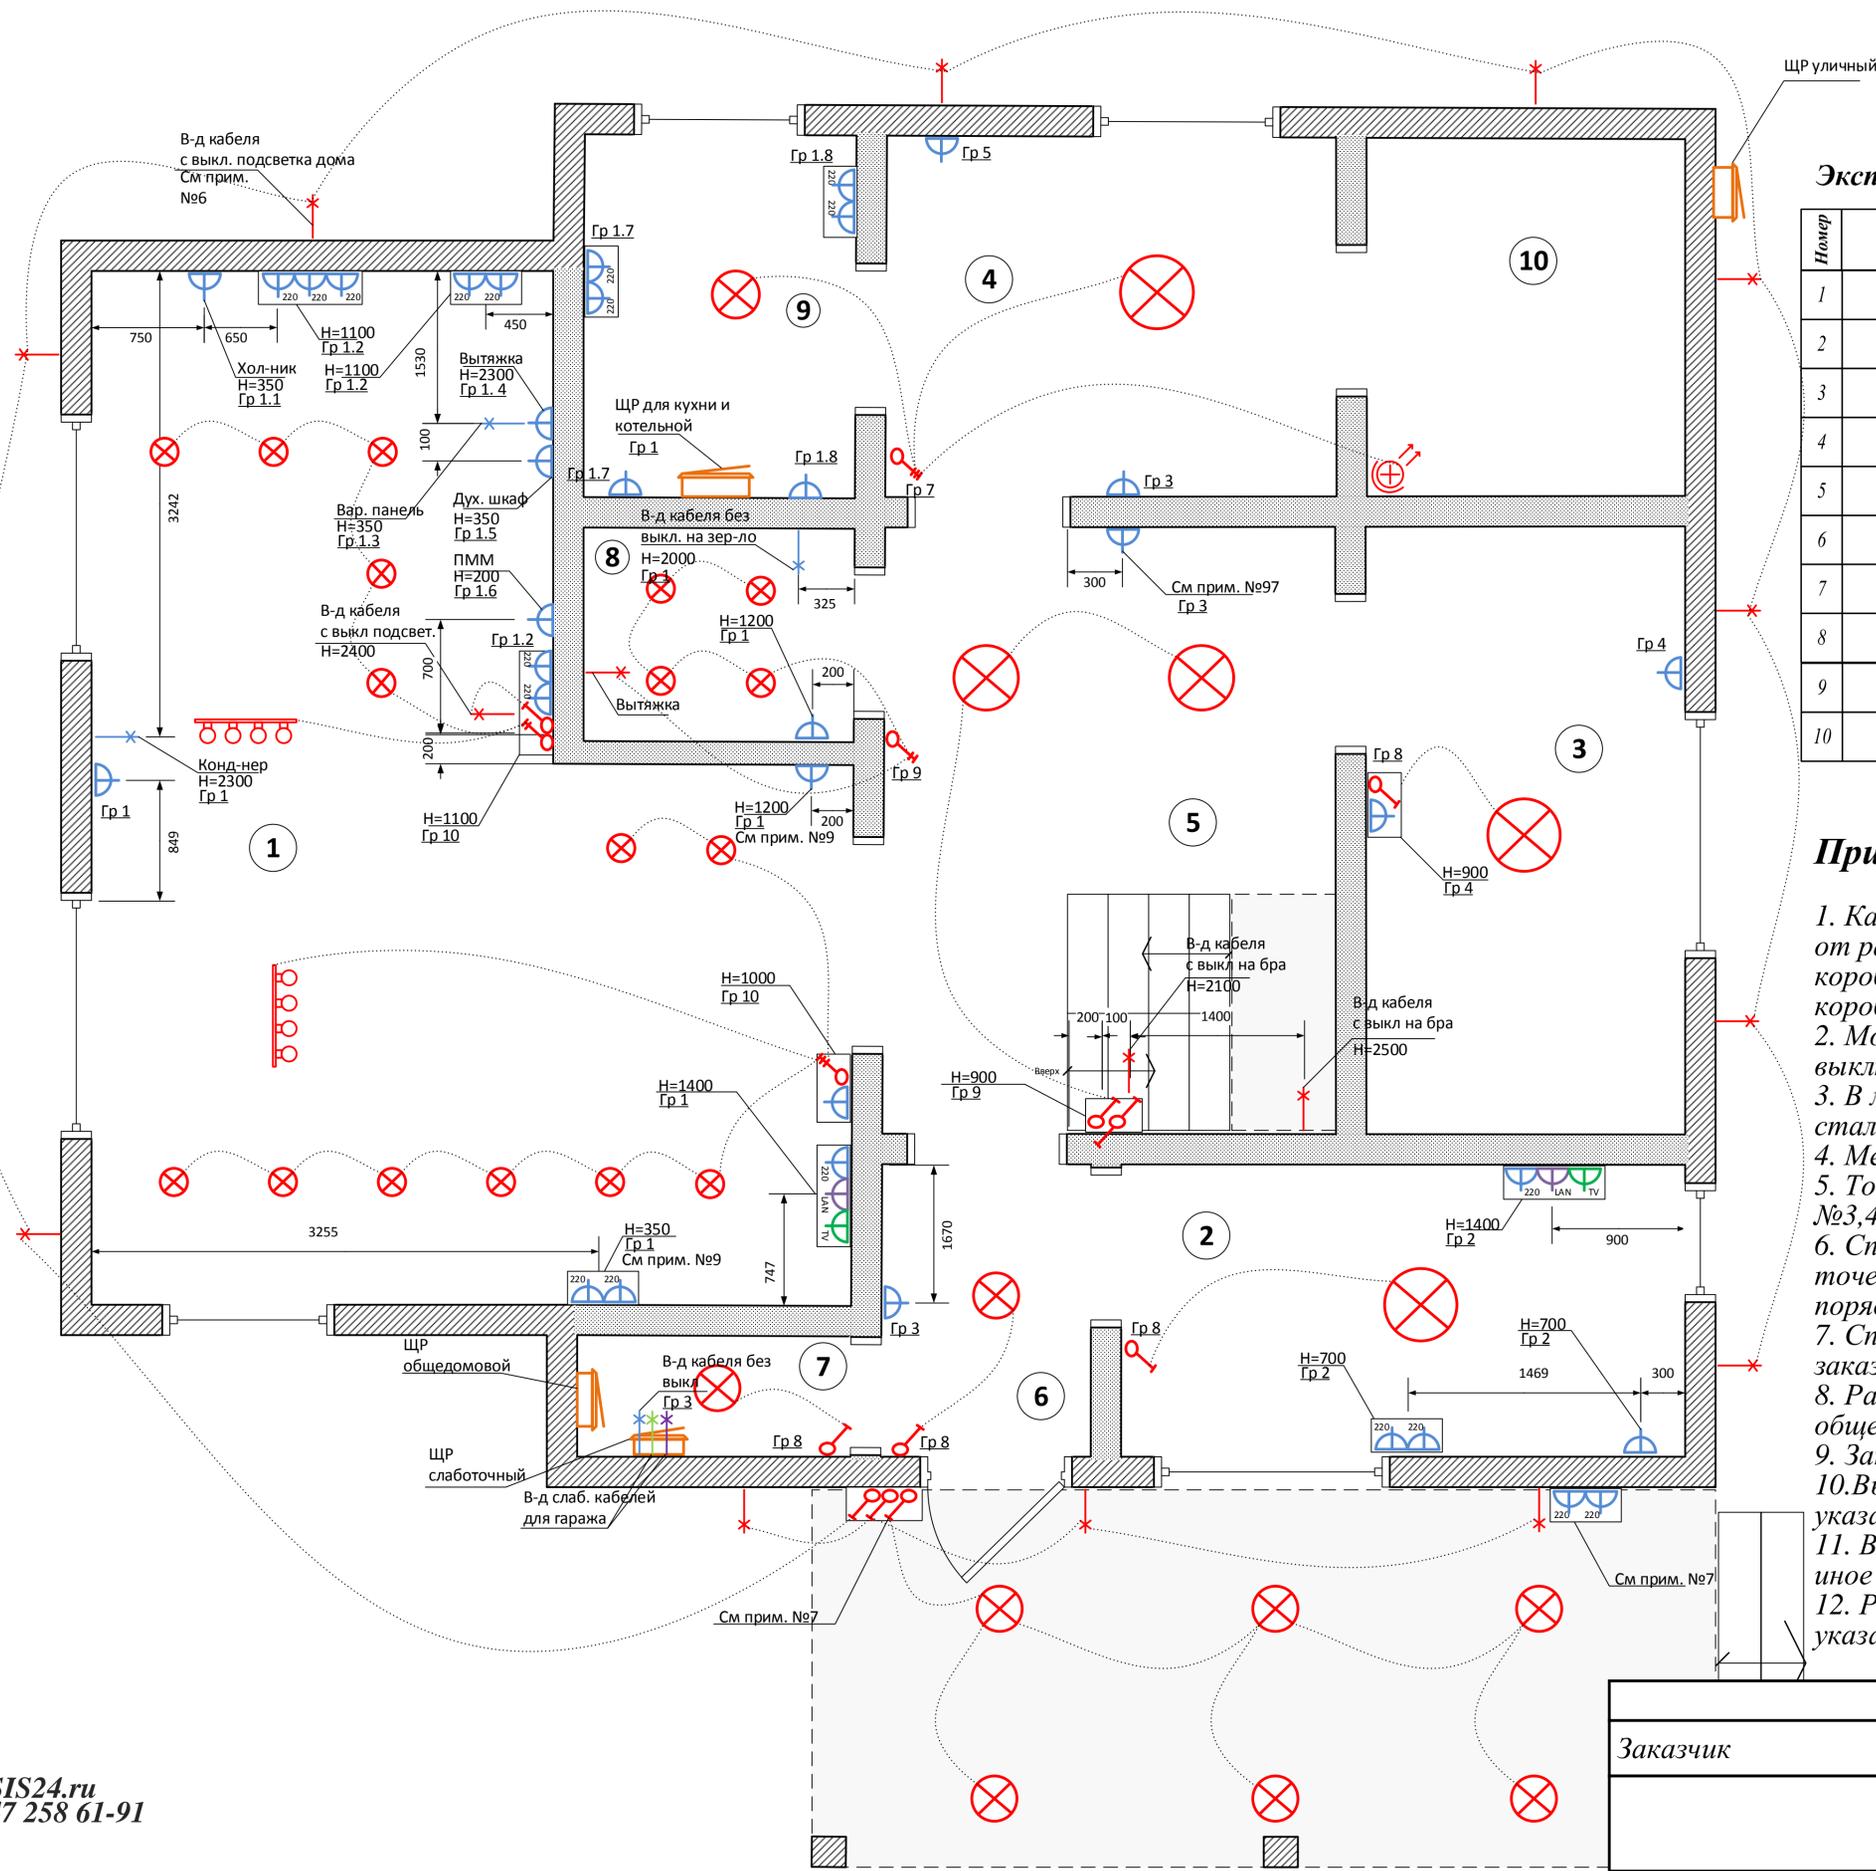

Экспликация помещений

| Номер | Наименование |
|-------|------------------|
| 1 | Гостиная-кухня |
| 2 | Спальня |
| 3 | Спальня 2 |
| 4 | Предбанник |
| 5 | Холл с лестницей |
| 6 | Прихожая |
| 7 | Электроцитовая |
| 8 | С/У |
| 9 | Котельная |
| 10 | Баня |

Ведомость условных обозначений

| Обозначение | Наименование |
|-------------|---|
| | Блок из розеток 220, TV, LAN и выключателей |
| | Вывод кабеля |
| | Розетка одноместная для открытой установки |
| | Розетка для интернета |
| | Розетка для TV |
| | Щит распределительный накладной |
| | Выключатель проходной, одноклавишный |
| | Выключатель двухклавишный |

Примечание:

- Кабеля сертифицированный по пожарной безопасности проложить от распределительного общедомового щита до распределительных коробок за фальш-коробами в гофро-трубе. Схему расположения фальш-коробов уточнить у заказчика.
- Монтаж опусков от распределительных коробок до розеток и выключателей выполнить ретро-кабелем.
- В местах прохода кабелей через стены устанавливать отрезки стальной трубы диаметром 25мм
- Место расположения точки раздачи Wi-Fi уточнить у заказчика.
- Точное месторасположения розеток и выключателей в помещениях №3,4,9,10 уточнить у заказчика.
- Способ и место прокладки кабеля для питания уличных розеток и точек освещения, уточнить у заказчика по месту. Присвоить отдельный порядковый номер для групп уличных розеток и освещения.
- Способ и место установки розеток и выключателей уточнить у заказчика по месту
- Распределительный щит для кухни и котельной запитать от общедомового щита кабелем ВВГнг (Ls) 3хбмм.
- Запитать илейфом через стену
- Высота установки розеток $H=350$ мм от чистого пола, если иное не указано на плане
- Высота установки выключателей $H=900$ мм от чистого пола, если иное не указано на плане
- Размеры даны до центра блока, розетки, выключателя, если иное не указано на плане

| Заказчик | Ф.И.О | Подпись |
|--------------------------------------|-------|---------|
| | | |
| Республика Башкортостан с.Акберидино | | |