


Обозначение	Наименование
	Точка освещения
	Вывод кабеля на освещение
	Выключатель одноклавишный для скрытой установки
	Выключатель двухклавишный для скрытой установки
	Выключатель проходной для скрытой установки
	Щит распределительный

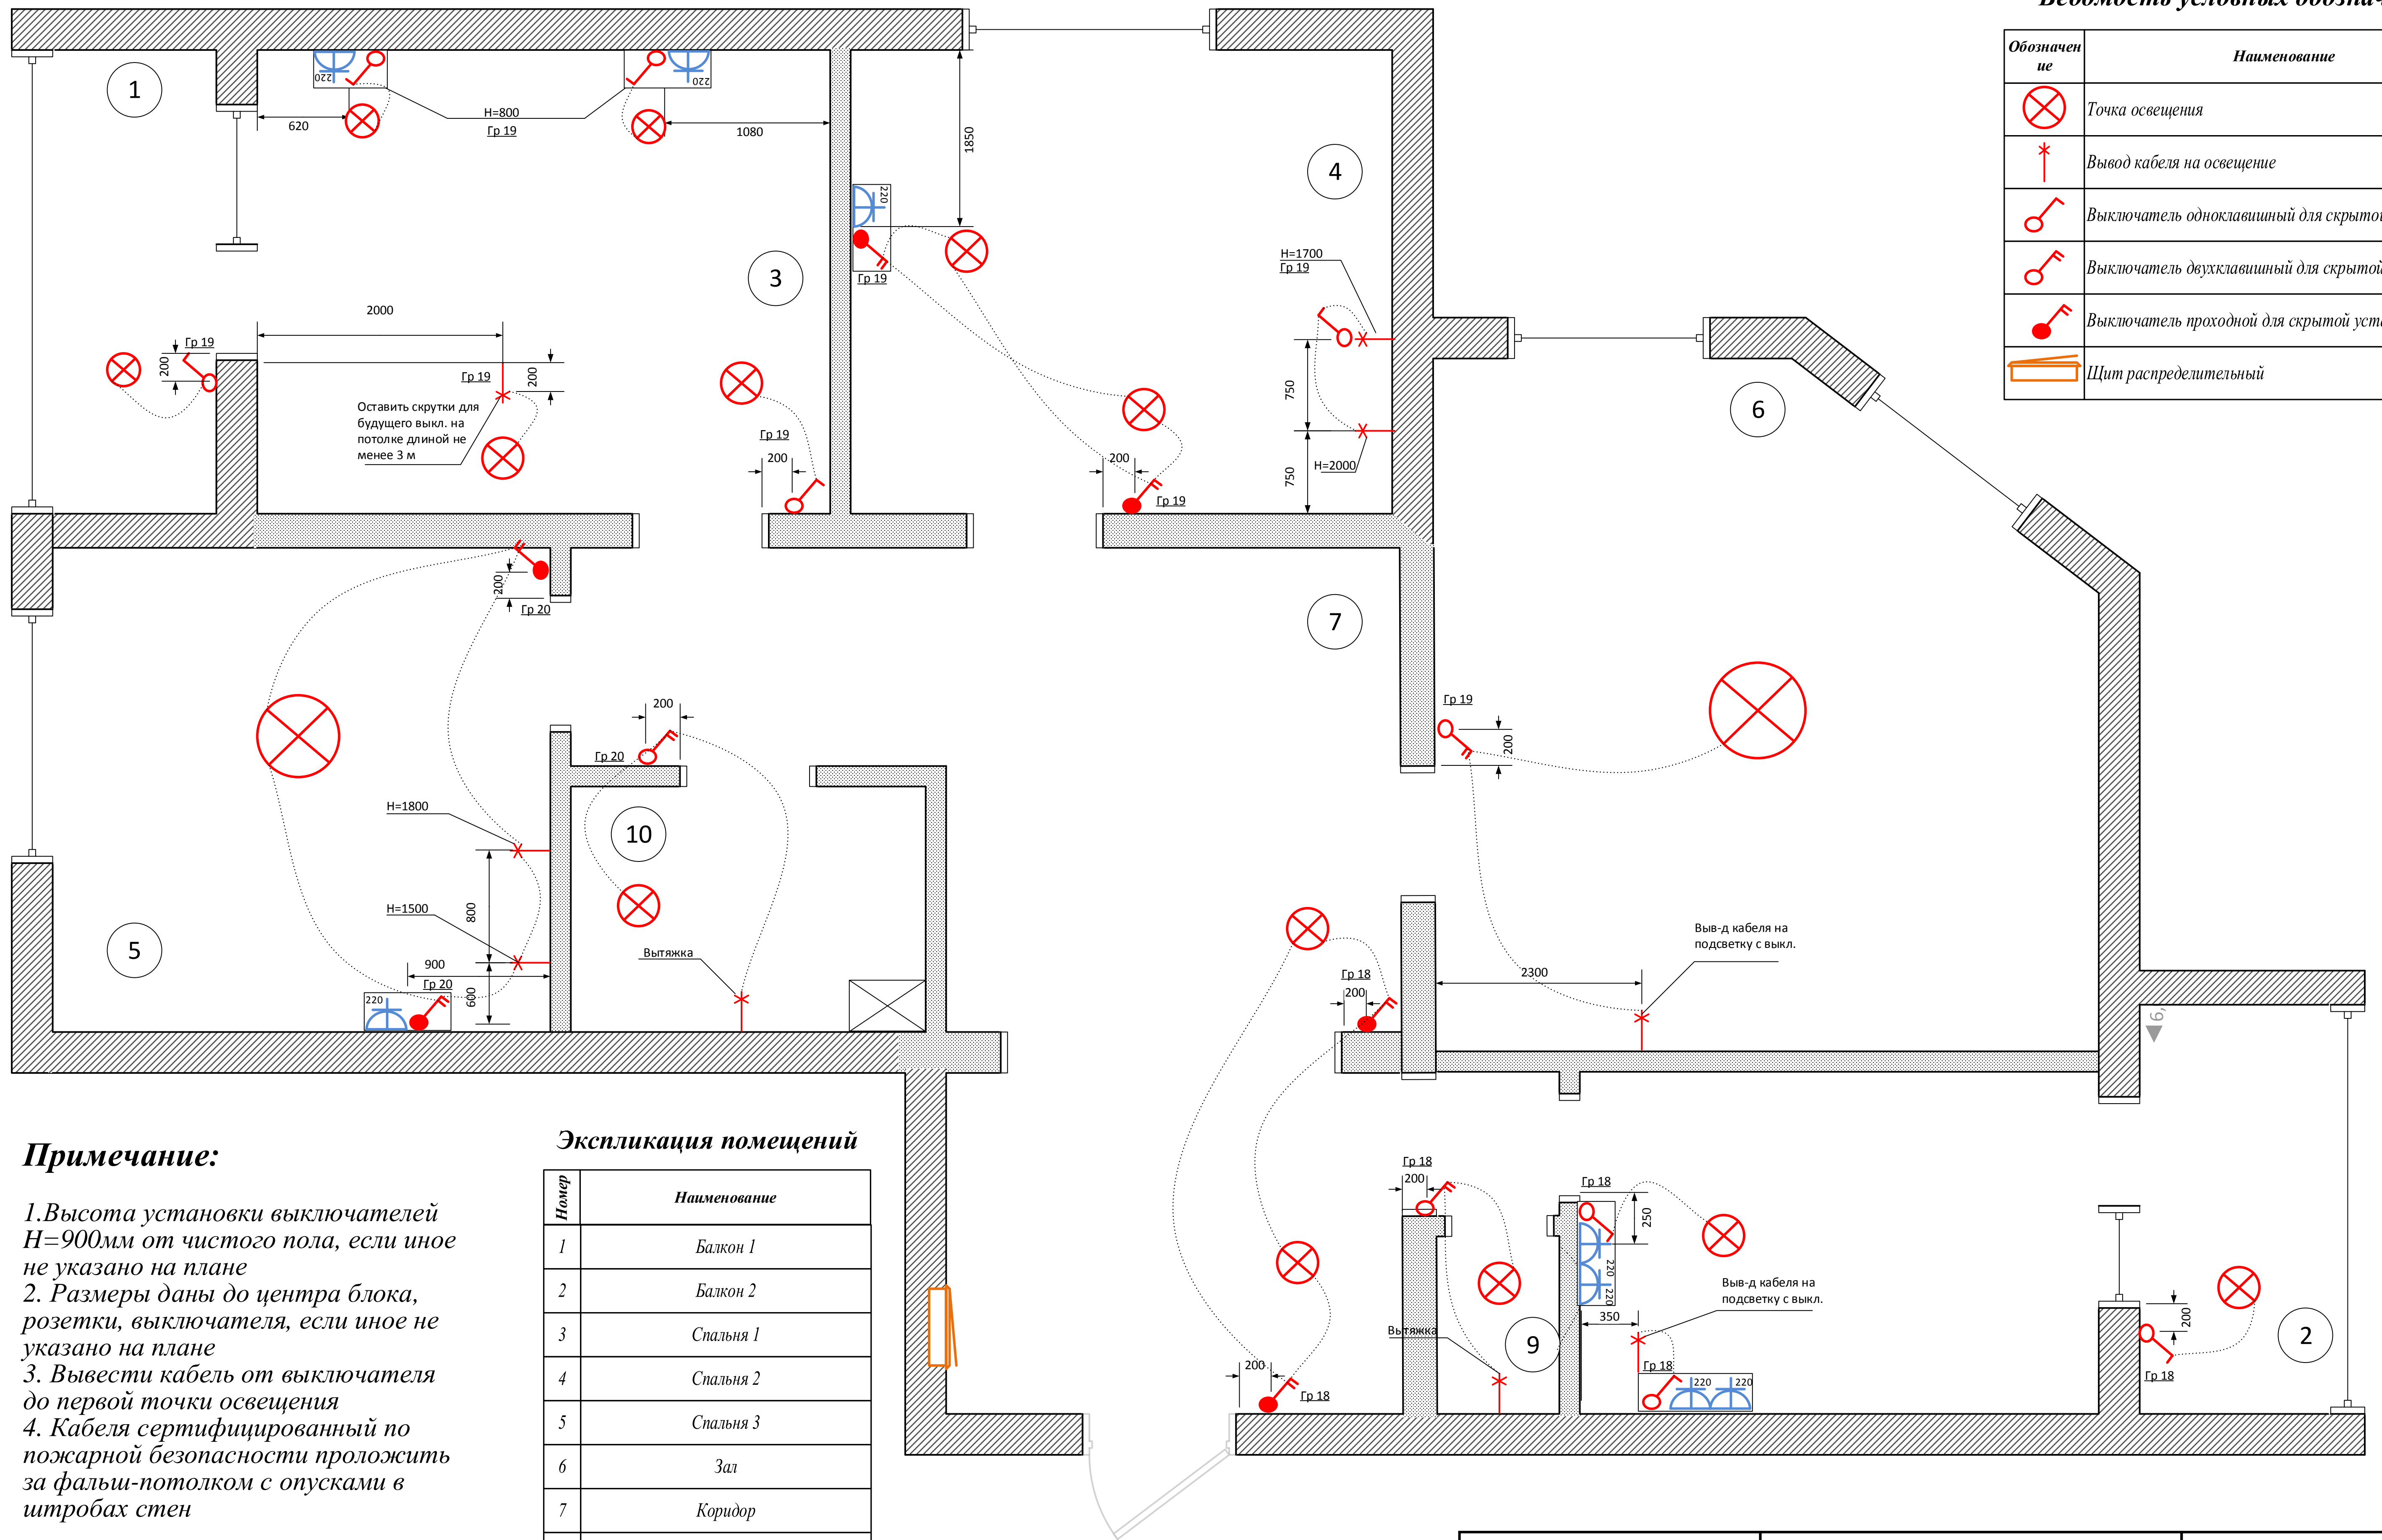

Примечание:

1. Высота установки выключателей $H=900$ мм от чистого пола, если иное не указано на плане
2. Размеры даны до центра блока, розетки, выключателя, если иное не указано на плане
3. Вывести кабель от выключателя до первой точки освещения
4. Кабеля сертифицированный по пожарной безопасности проложить за фальш-потолком с опусками в штробах стен

Экспликация помещений

Номер	Наименование
1	Балкон 1
2	Балкон 2
3	Спальня 1
4	Спальня 2
5	Спальня 3
6	Зал
7	Коридор
8	Кухня
9	С/у
10	Ванная

	Ф.И.О	Подпись
Заказчик		
г.Уфа ул. Степана Кувыкина 16/3		