


# План освещения 1-этаж М 1:20

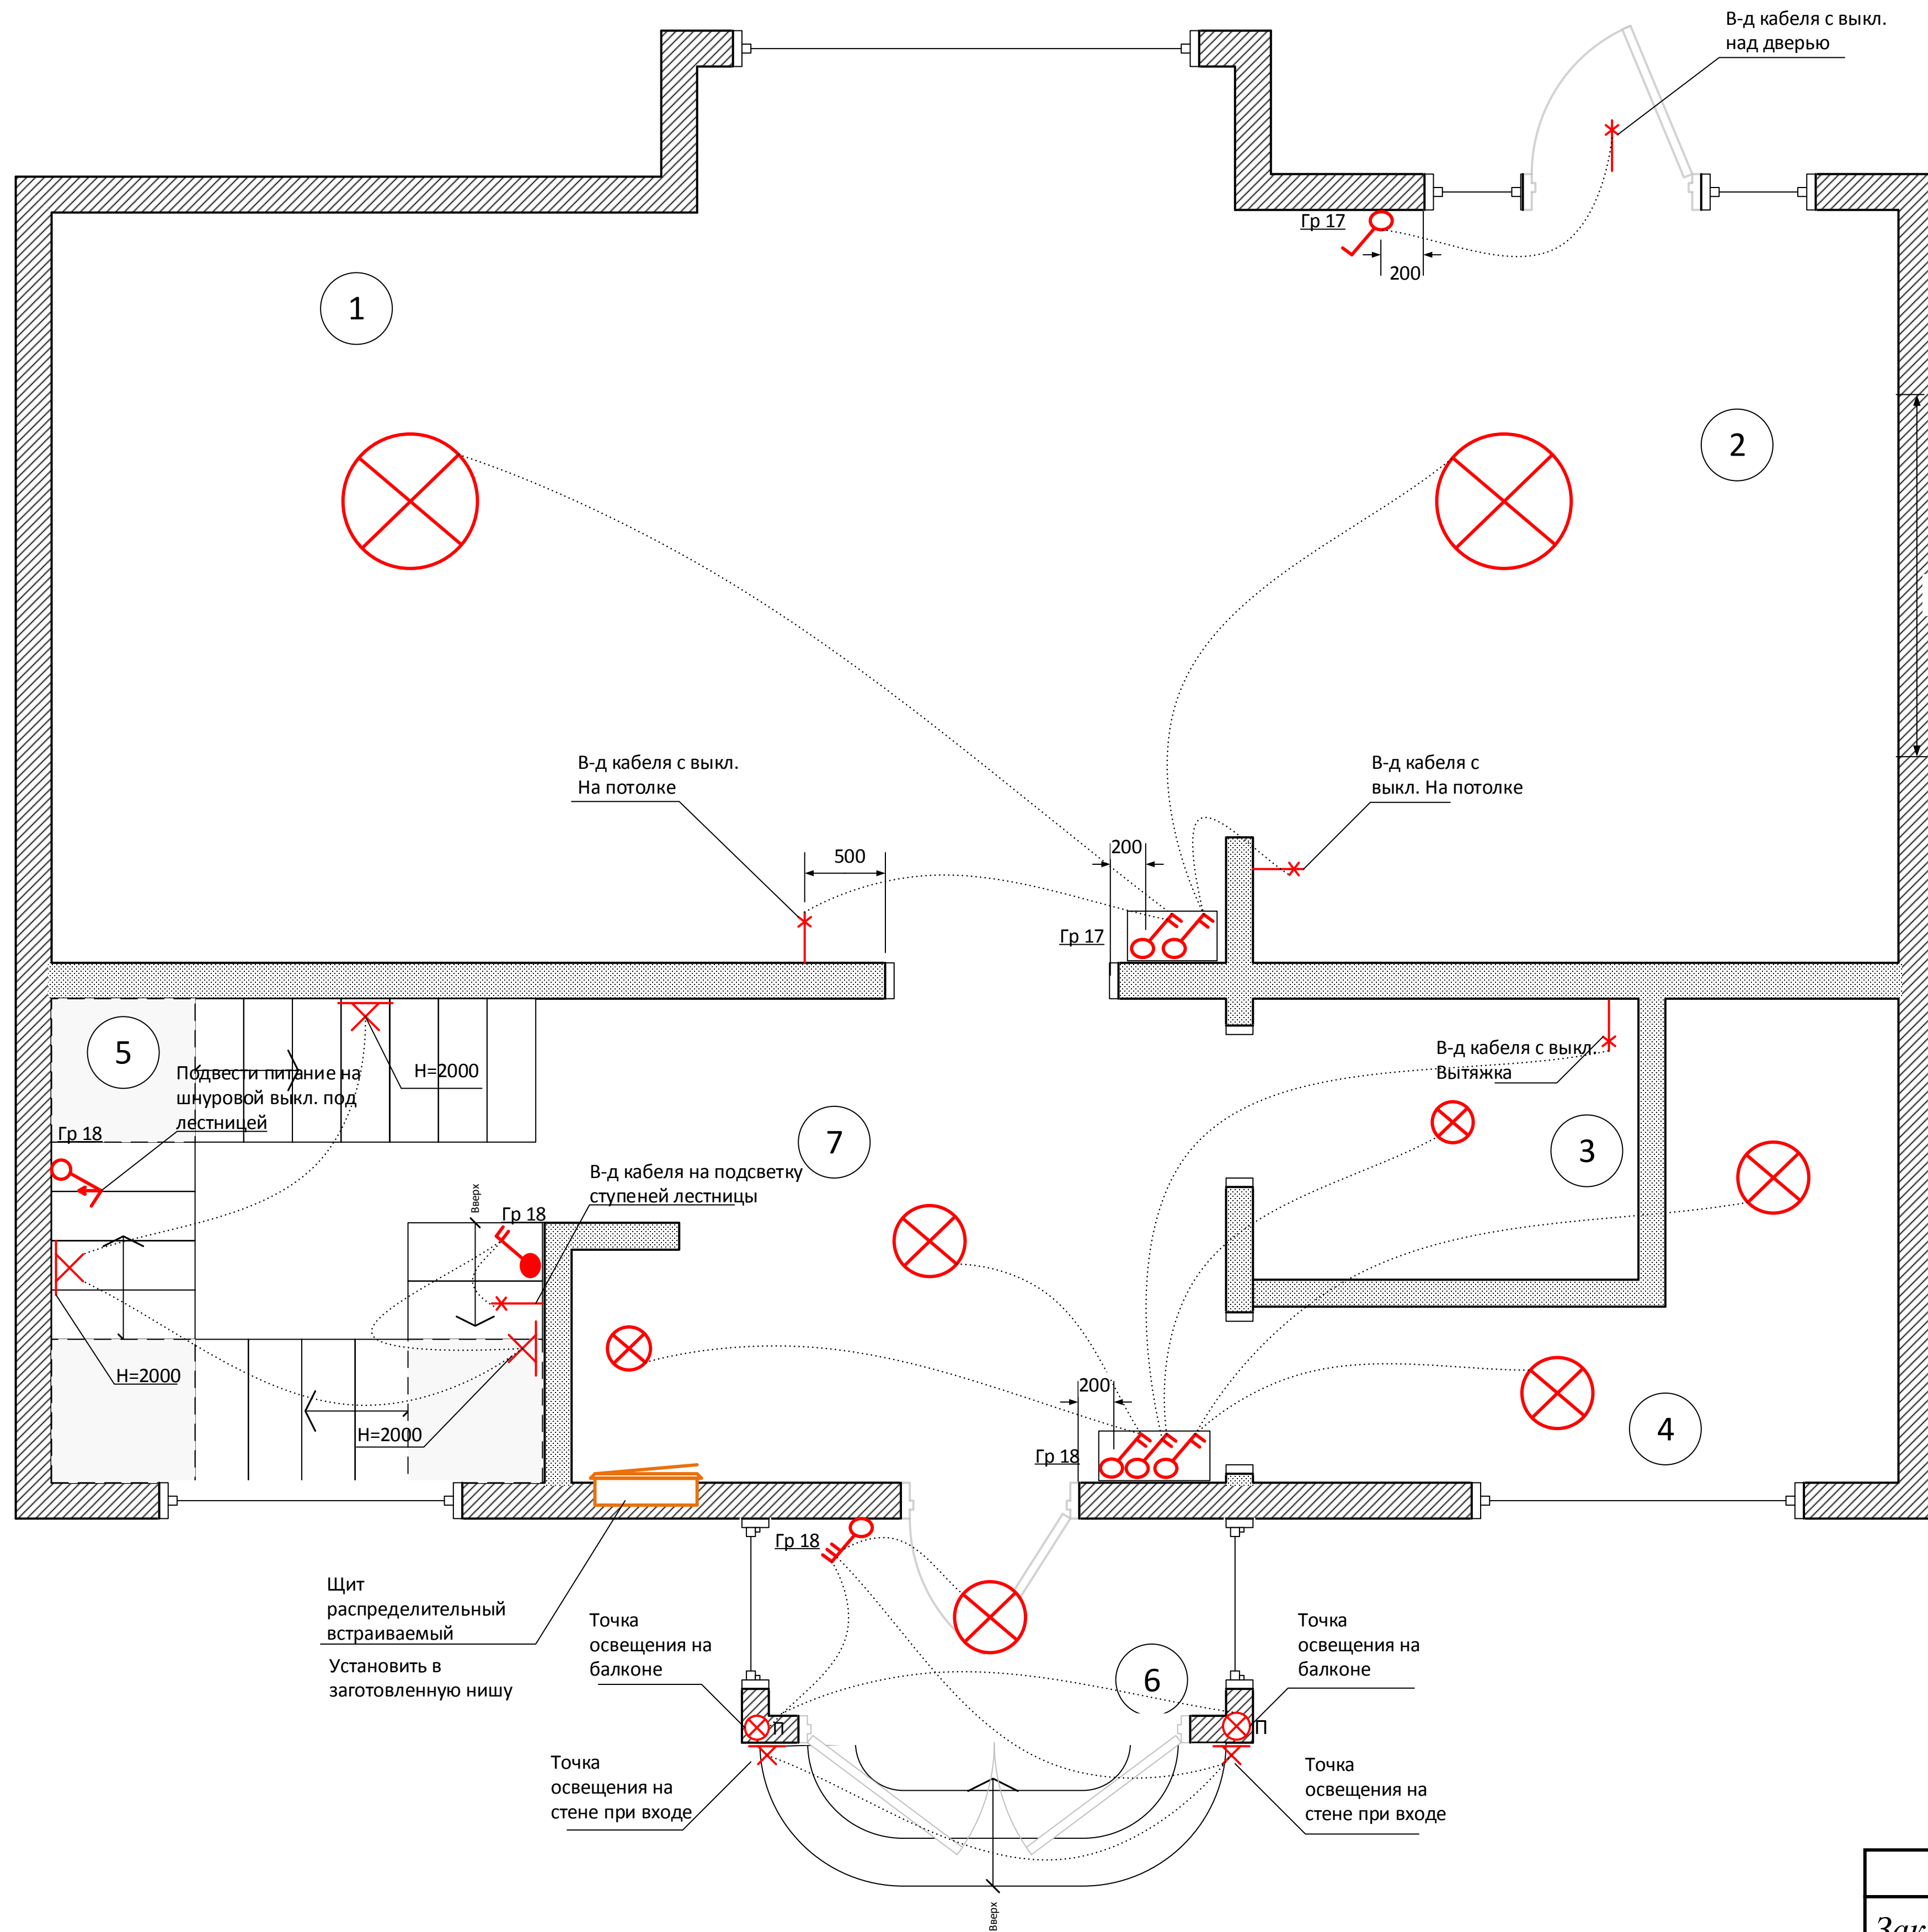

## Экспликация помещений

Номер	Наименование
1	Зал
2	Кухня
3	Ванная
4	Котельная
5	Лестничные марши
6	Веранда
7	Прихожая

## Ведомость условных обозначений

Обозначение	Наименование
	Выключатель одноклавишный для скрытой установки
	Выключатель трехклавишный для скрытой установки
	Точка освещения на потолке
	Точка освещения на стене

## Примечание:

1. Высота установки выключателей  $H=1000$  мм от чистого пола, если иное не указано на плане
2. Установить выключатели от дверных проемов  $-200$  мм, если иное не указано на плане
3. Размеры даны до центра блока, розетки, выключателя, если иное не указано на плане
4. Кабеля сертифицированный по пожарной безопасности проложить по потолку в гофро-трубе с опусками в штробах стен

	Ф.И.О	Подпись
Заказчик		
с. Нагаево		