


# План прокладки электрокабеля М 1:20

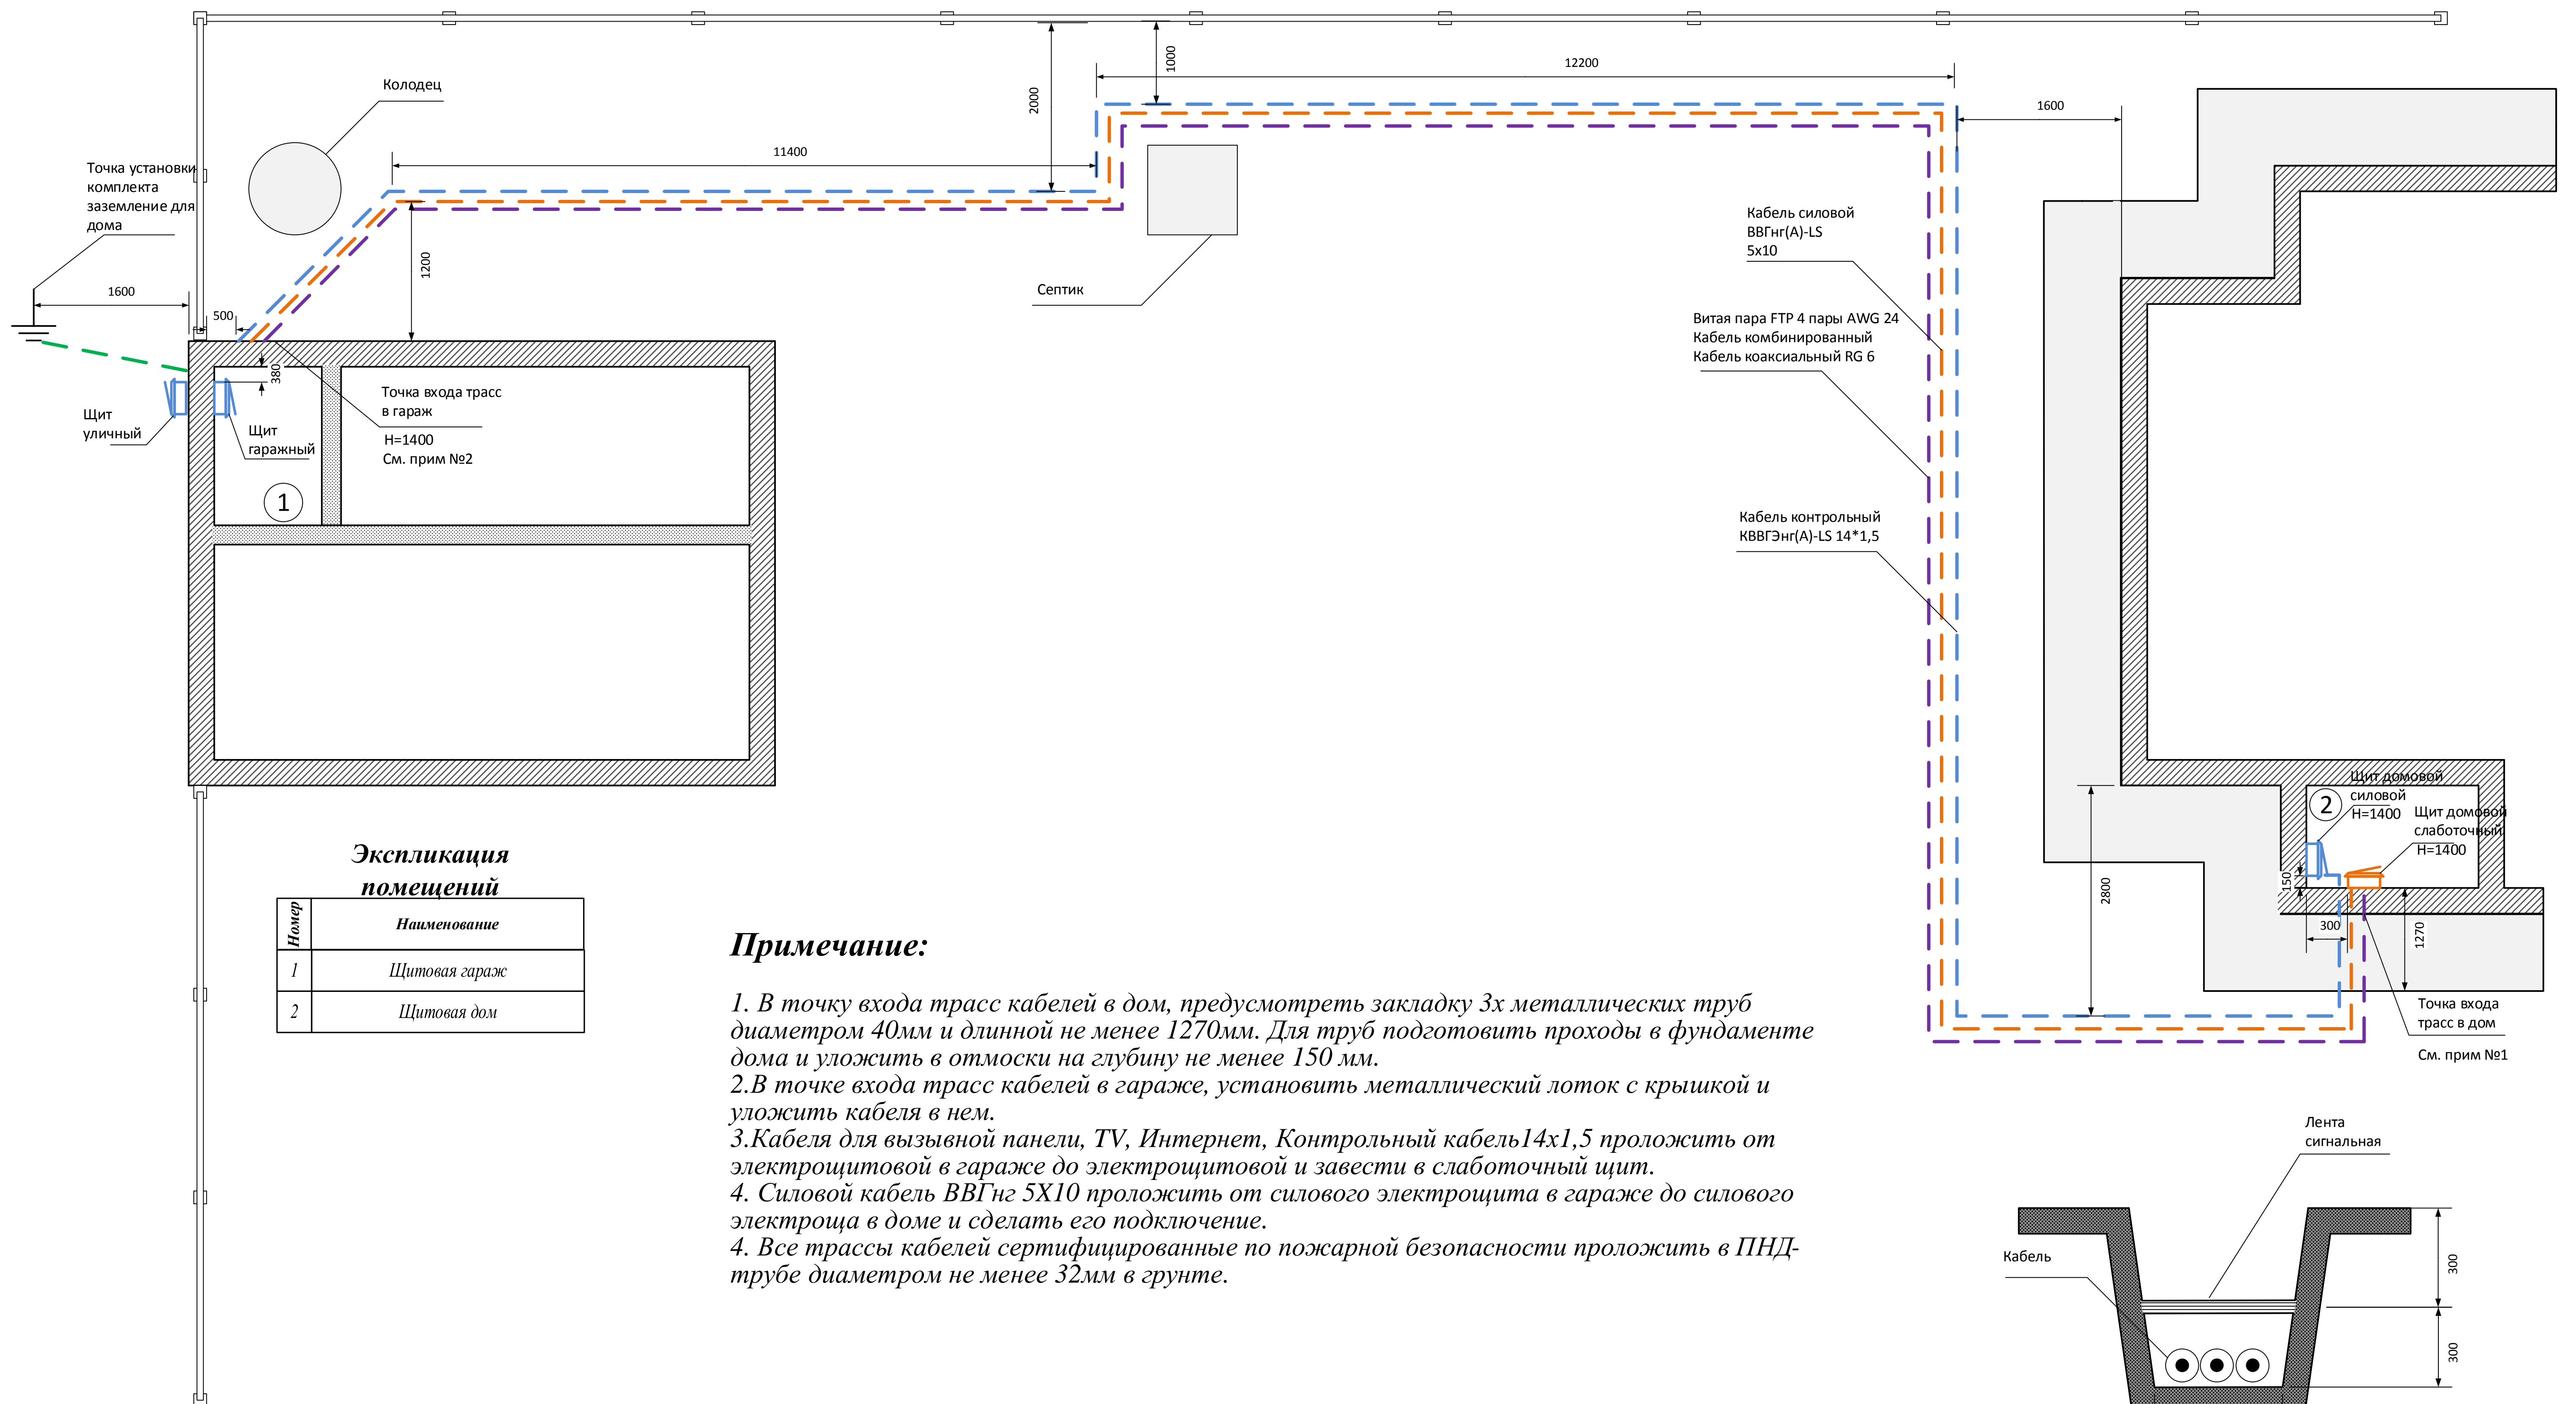


## Экспликация помещений

Номер	Наименование
1	Щитовая гараж
2	Щитовая дом

## Примечание:

1. В точку входа трасс кабелей в дом, предусмотреть закладку 3х металлических труб диаметром 40мм и длиной не менее 1270мм. Для труб подготовить проходы в фундаменте дома и уложить в отмоски на глубину не менее 150 мм.
2. В точке входа трасс кабелей в гараже, установить металлический лоток с крышкой и уложить кабеля в нем.
3. Кабеля для вызывной панели, TV, Интернет, Контрольный кабель 14x1,5 проложить от электрощитовой в гараже до электрощитовой и завести в слаботочный щит.
4. Силовой кабель ВВГнг 5X10 проложить от силового электрощита в гараже до силового электрощита в доме и сделать его подключение.
4. Все трассы кабелей сертифицированные по пожарной безопасности проложить в ПНД-трубе диаметром не менее 32мм в грунте.

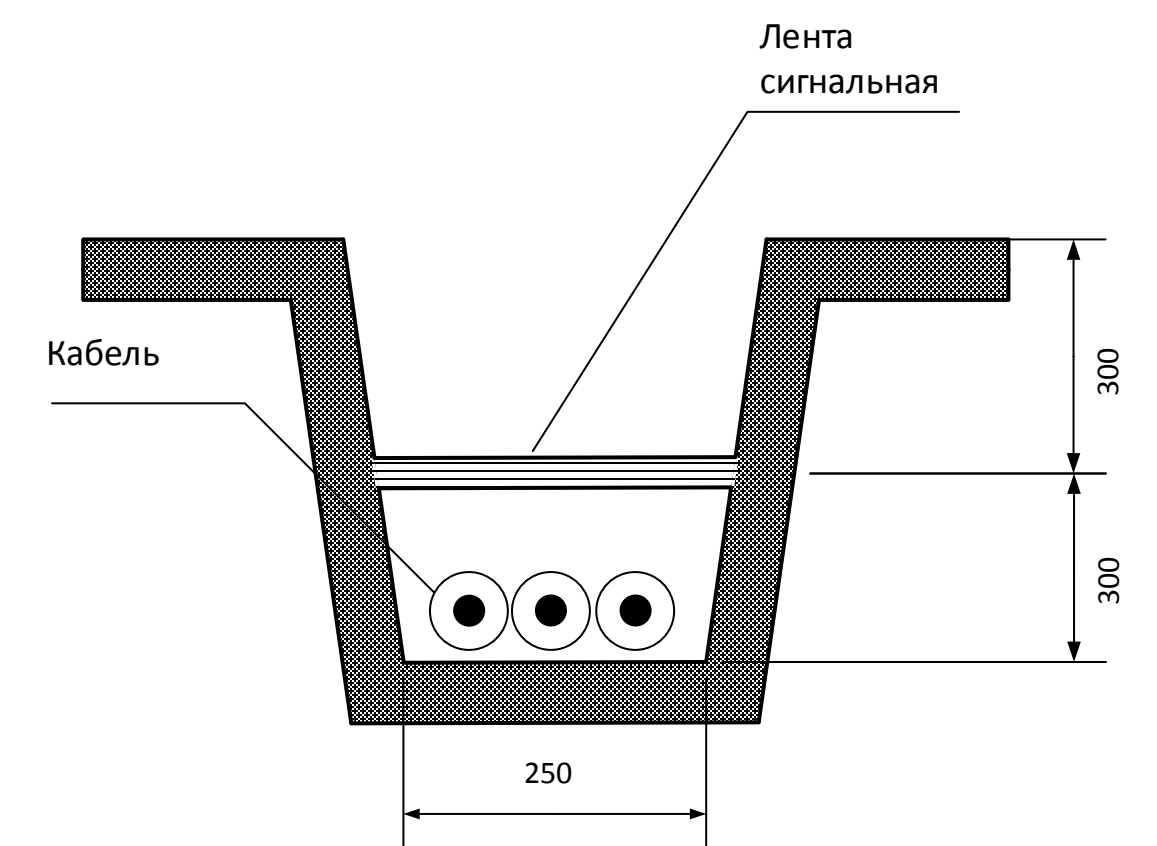

Способ устройства траншеи для кабеленесущих трасс

	Ф.И.О	Подпись
Заказчик		
Респ.Башкортостан с.Акбердино		