


# План розеток, электровыводов и освещения 1-этаж М 1:20

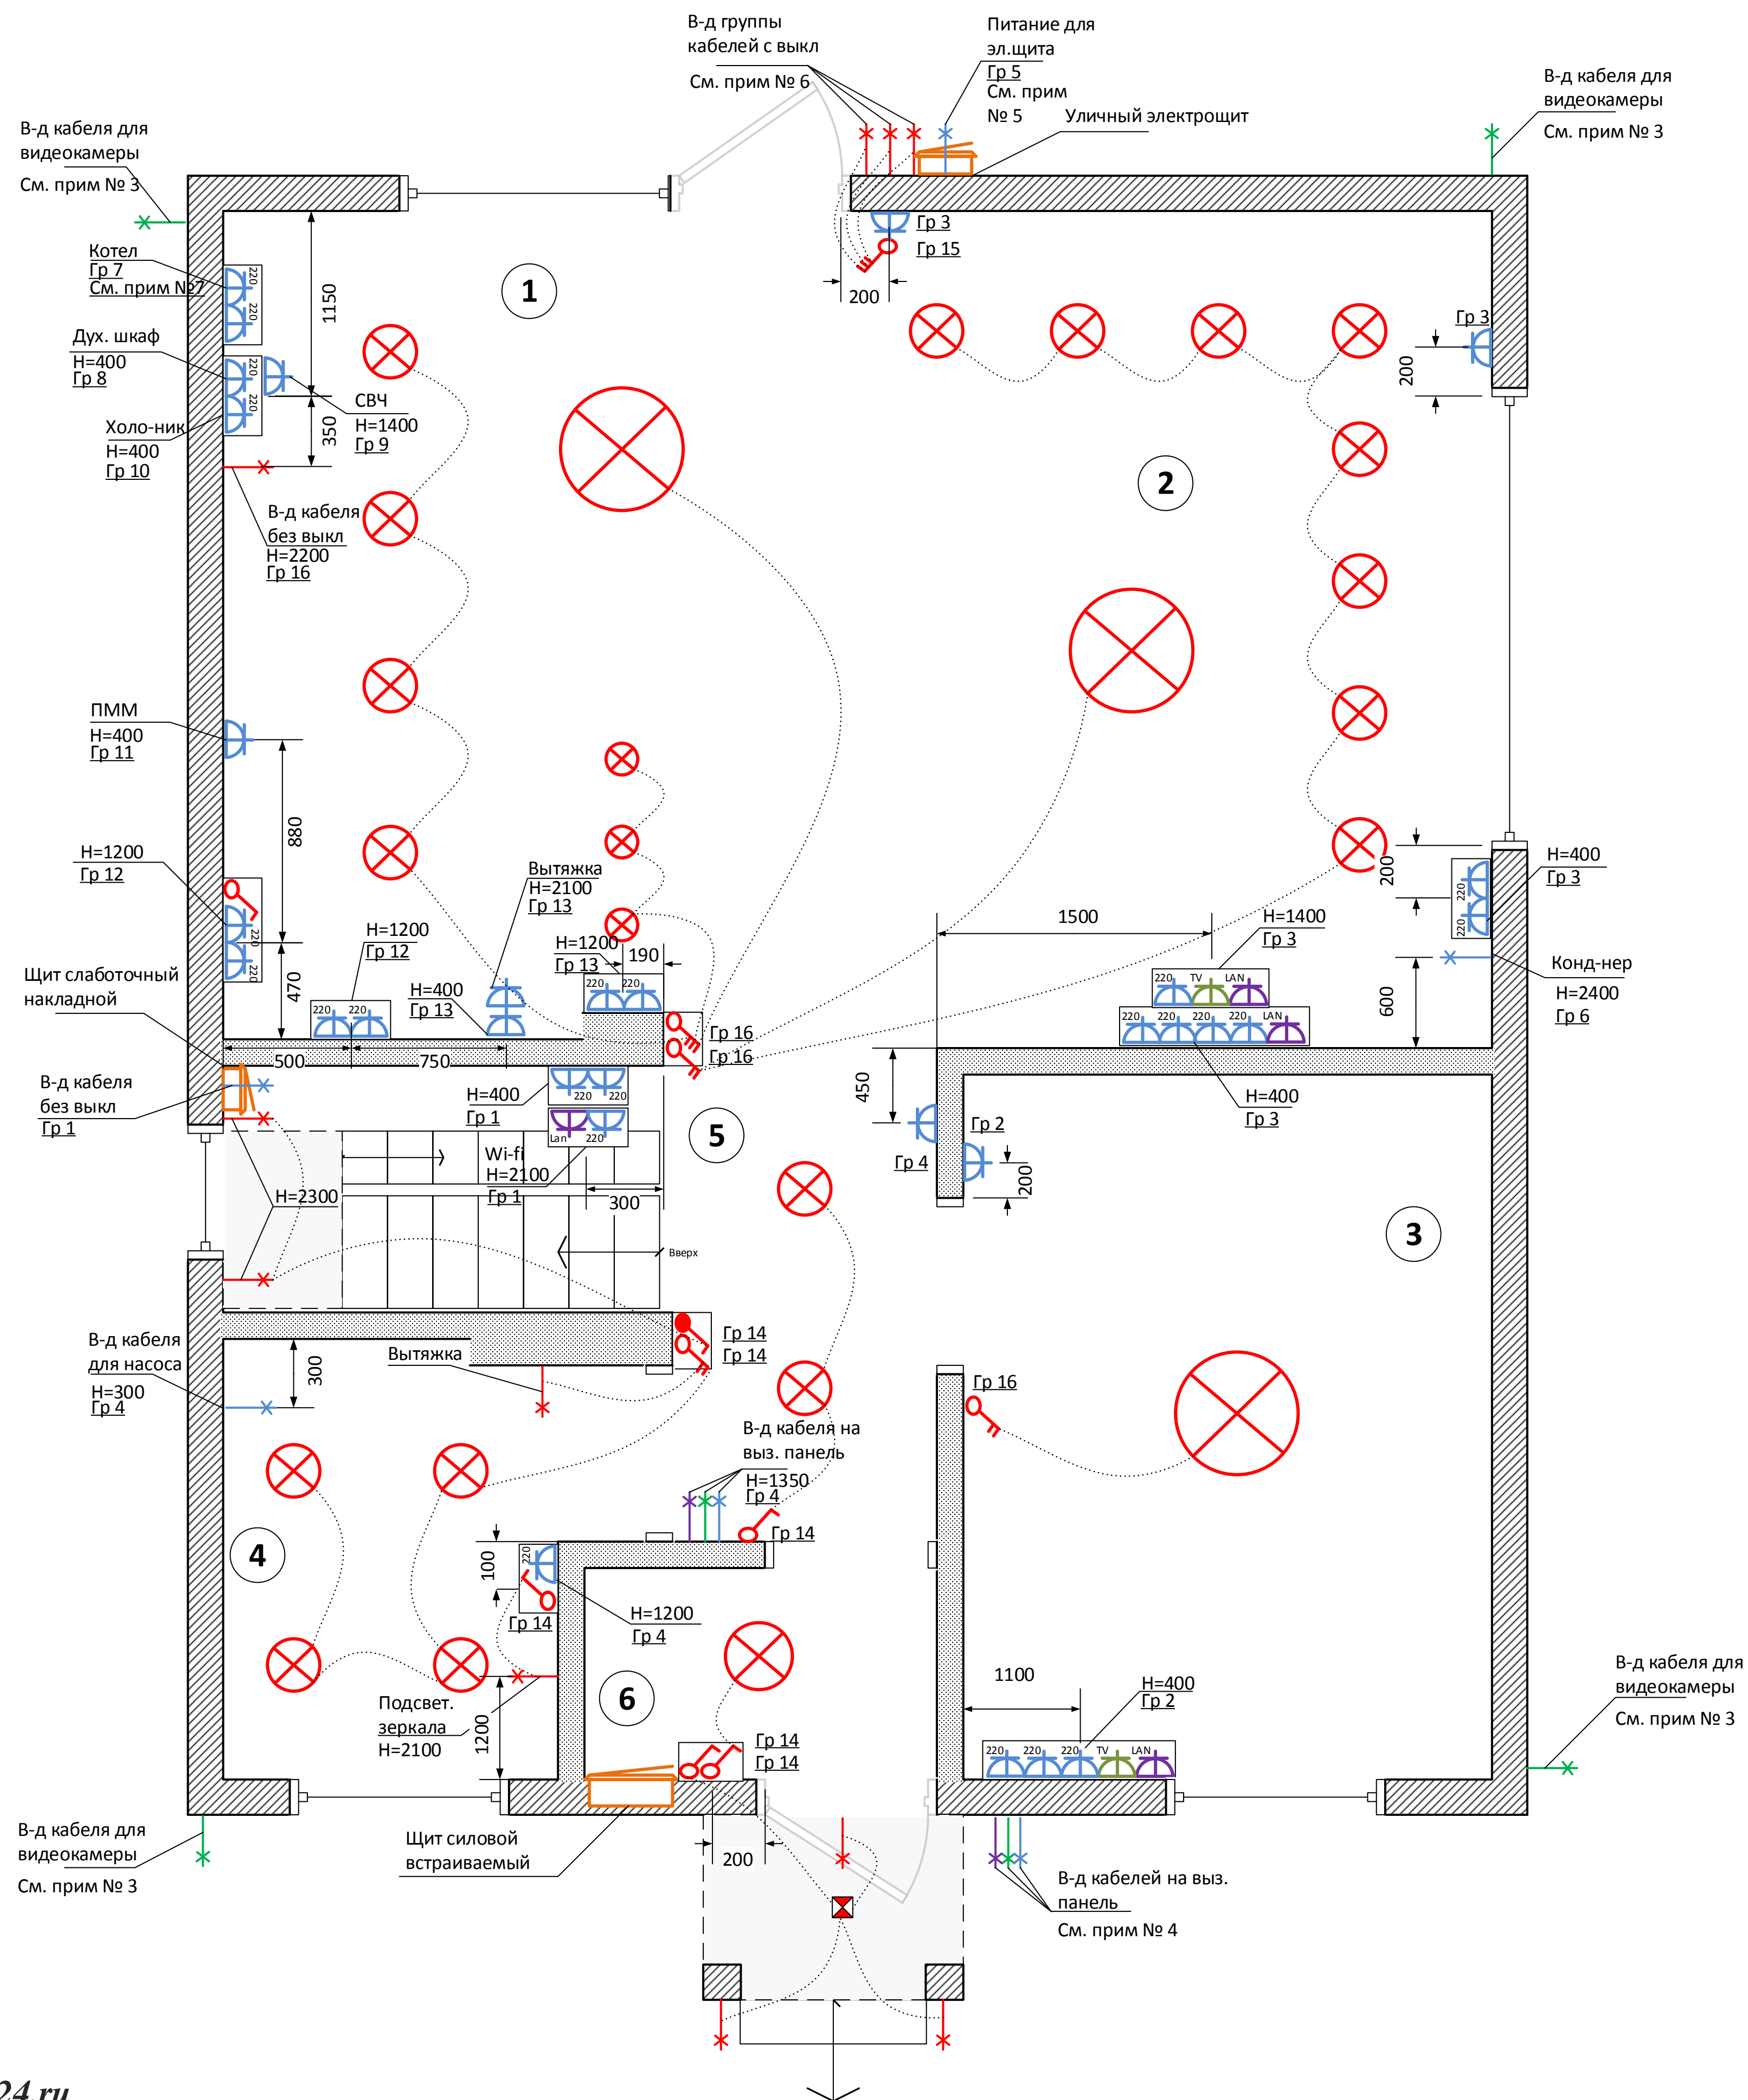

## Экспликация помещений

Номер	Наименование
1	Кухня
2	Зал
3	Спальня
4	С/У
5	Лестница/коридор
6	Прихожая

## Ведомость условных обозначений

Обозначение	Наименование
	Блок из розеток 220, TV, LAN, HDMI и выключателей
	Вывод кабеля
	Розетка одноместная для скрытой установки
	Розетка для интернета
	Розетка для TV
	Блок из выключателей
	Точка освещения на потолке
	Проходной одноклавишный выключатель

## Примечание:

1. Высота установки розеток  $H=400$  мм от чистого пола, если иное не указано на плане
2. Высота установки выключателей  $H=1000$  мм от чистого пола, если иное не указано на плане
3. Высота выходного отверстия для уличных видеокамер 2500-4000 м от уровня пола/земли. Выходное отверстие кабеля на стене должно закрываться распределительной коробкой для открытой установки со степенью защиты IP55.
4. В точке выхода кабелей для вызывной панели, сделать скрутки и оставить их с запасом не менее 1 м.
5. В уличный электрощит подвести питающий кабель сечением не менее 4 мм
6. В точке выхода кабелей для освещения будущей веранды, сделать скрутки с запасом не менее 1 м.
7. Розетки расположить по месту. Стабилизатор напряжения перенести на 300 мм выше от текущего места положения
8. Размеры даны до центра блока, розетки, выключателя, если иное не указано на плане
9. Кабеля сертифицированный по пожарной безопасности проложить по потолку в гофро-трубе

	Ф.И.О	Подпись
Заказчик		
Республика Башкортостан Клубный поселок "Европа"		