


# План розеток, электровыводов и освещения 2-этаж М 1:20

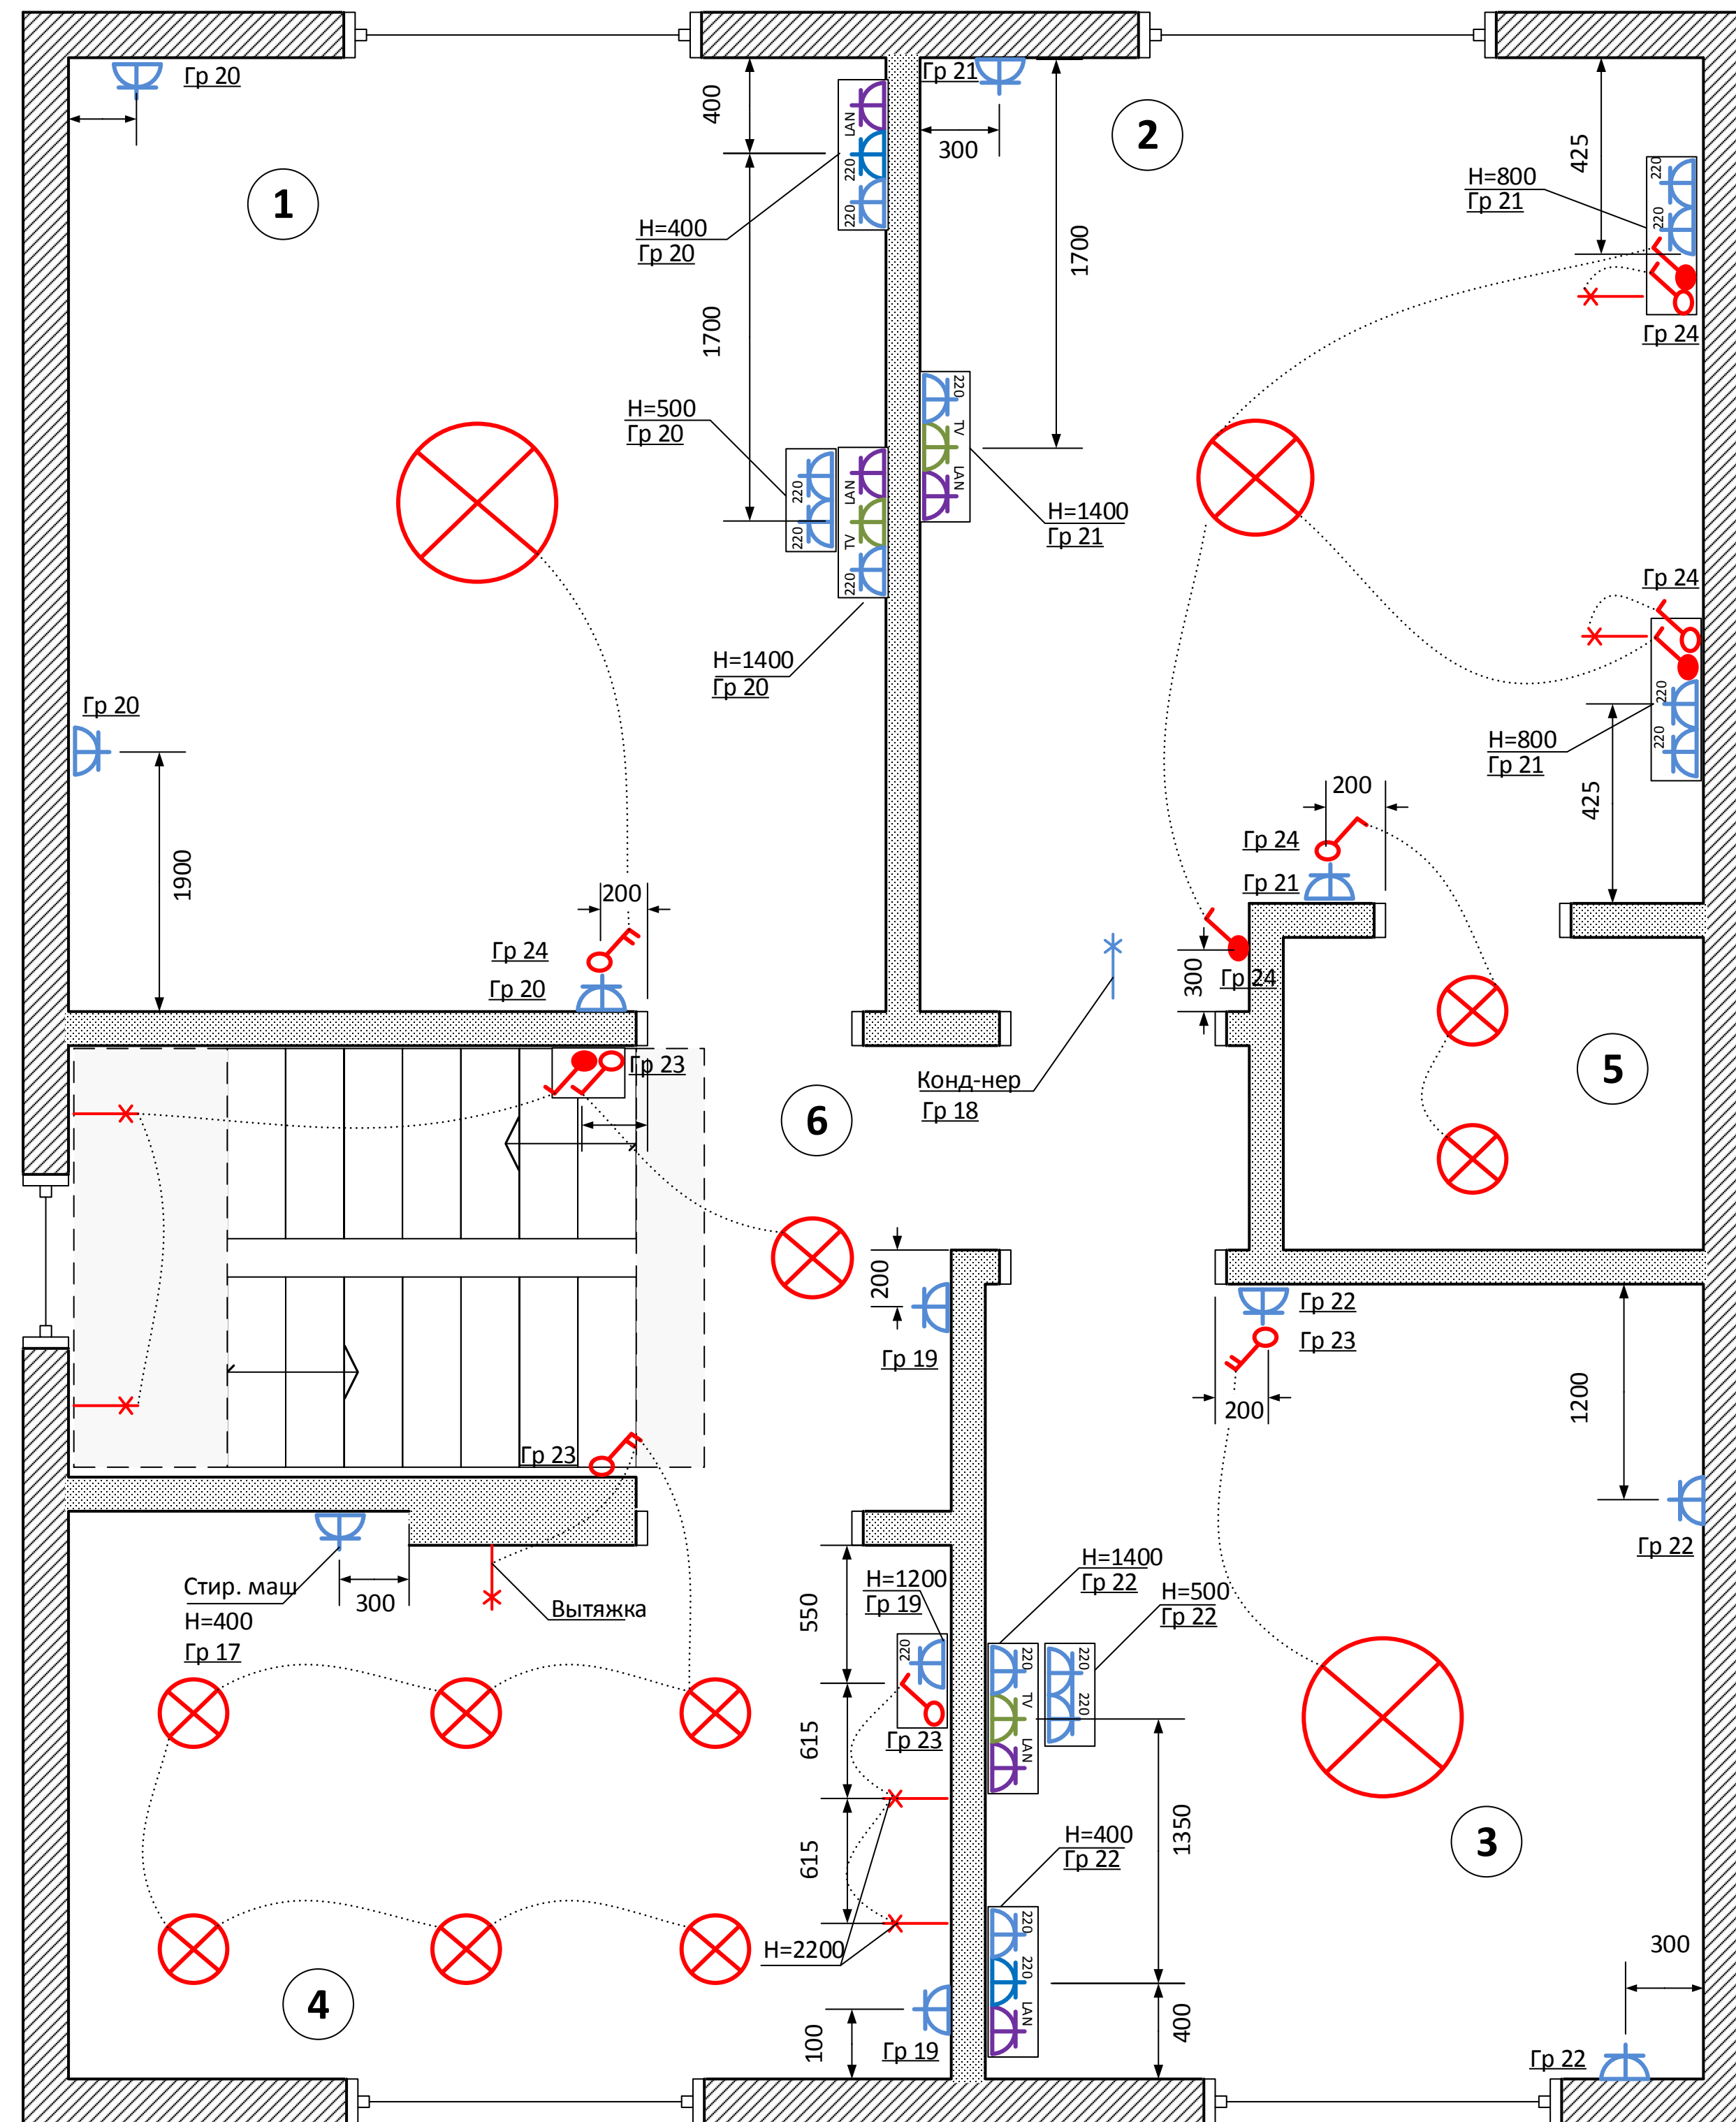

## Экспликация помещений

Номер	Наименование
1	Спальня 1
2	Спальня 2
3	Спальня 3
4	С/У
5	Гардеробная
6	Лестница

## Ведомость условных обозначений

Обозначение	Наименование
	Блок из розеток 220, TV, LAN, HDMI и выключателей
	Вывод кабеля
	Розетка одноместная для скрытой установки
	Розетка для интернета
	Розетка для TV
	Блок из выключателей
	Точка освещения на потолке
	Проходной одноклавишный выключатель

## Примечание:

1. Высота установки розеток  $H=400$  мм от чистого пола, если иное не указано на плане
2. Высота установки выключателей  $H=1000$  мм от чистого пола, если иное не указано на плане
3. Размеры даны до центра блока, розетки, выключателя, если иное не указано на плане
4. Кабели сертифицированный по пожарной безопасности проложить по потолку в гофро-трубе

	Ф.И.О	Подпись
Заказчик		
Республика Башкортостан Клубный поселок "Европа"		