


План розеток, электровыводов и освещения М 1:20

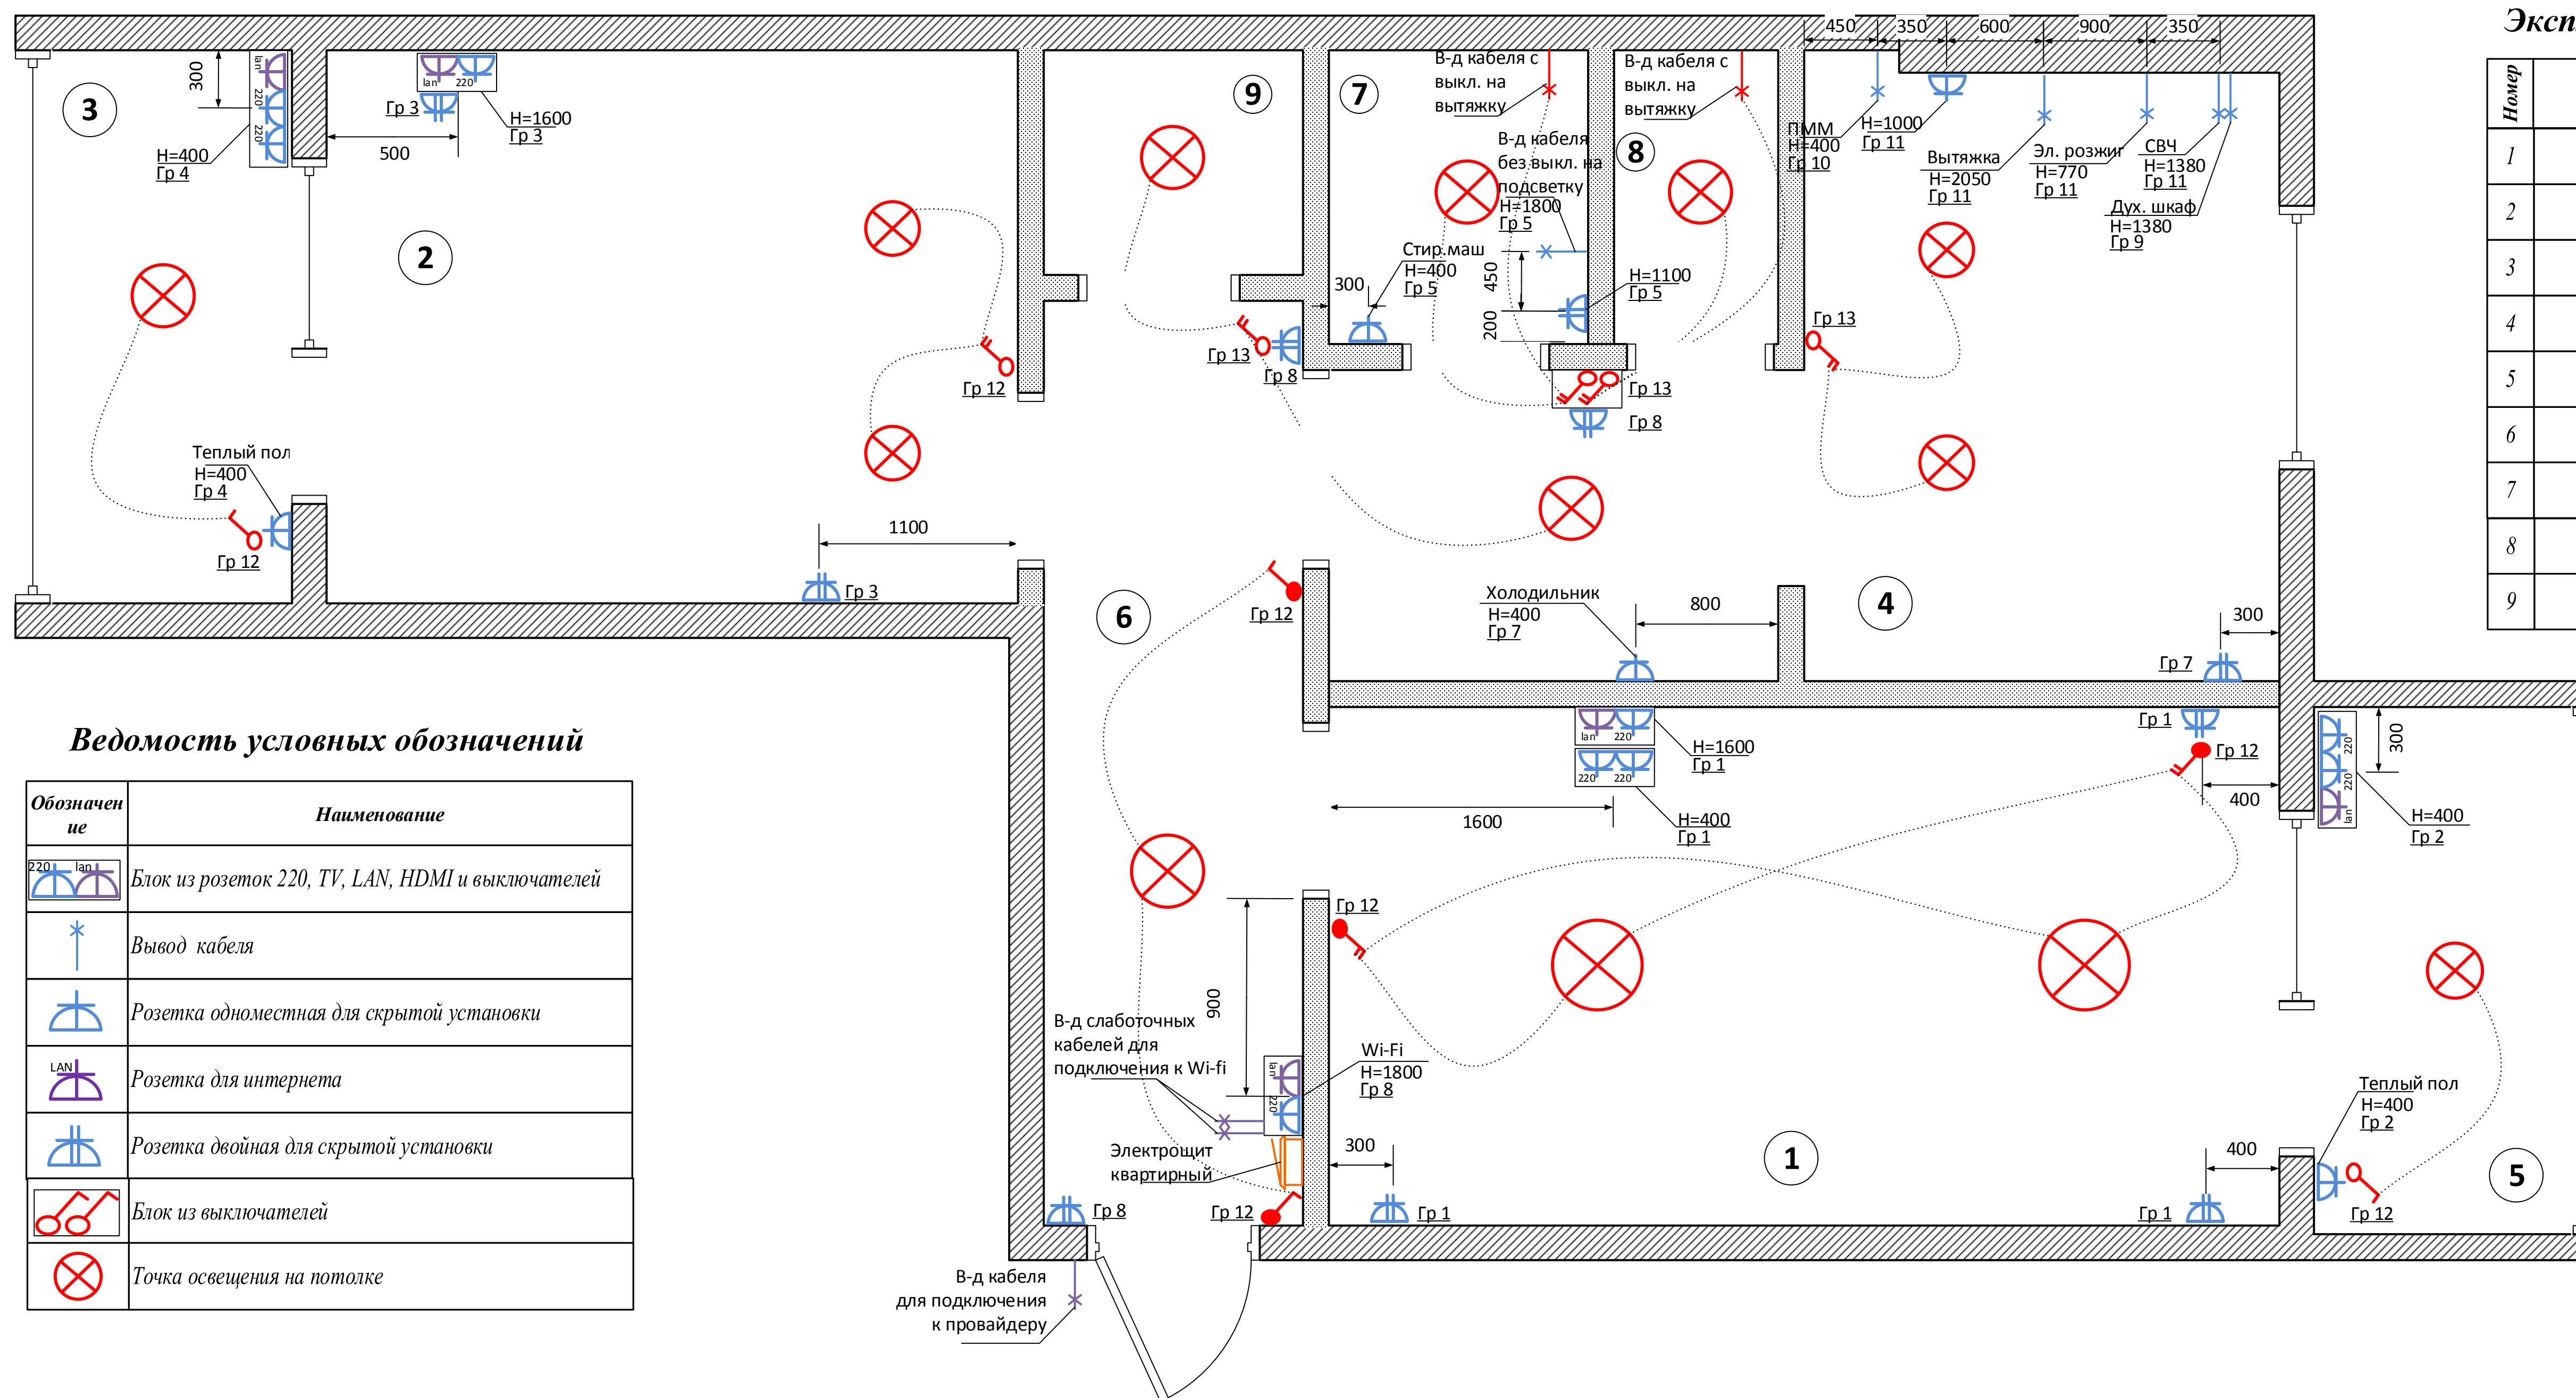

Экспликация помещений

Итого	Наименование
1	Зал
2	Спальня
3	Балкон 1
4	Кухня
5	Балкон 2
6	Прихожая
7	Ванная
8	С/У
9	Кладовая

Ведомость условных обозначений

Обозначение	Наименование
	Блок из розеток 220, TV, LAN, HDMI и выключателей
	Вывод кабеля
	Розетка одноместная для скрытой установки
	Розетка для интернета
	Розетка двойная для скрытой установки
	Блок из выключателей
	Точка освещения на потолке

Примечание:

1. Высота установки розеток H=400мм от чистого пола, если иное не указано на плане
2. Высота установки выключателей H=950мм от чистого пола, если иное не указано на плане
3. Размеры даны до центра блока, розетки, выключателя, если иное не указано на плане
4. В помещение №3 и 5 кабеля проложить открытым способом без предварительной подготовки штроб.
5. Кабеля сертифицированный по пожарной безопасности проложить в гофро-трубе с опусками штробах стен

	Ф.И.О	Подпись
Заказчик		
Республика Башкортостан г.Уфа ул.Юрия Гагарина д22		