


# План розеток, электровыводов и освещения М 1:20

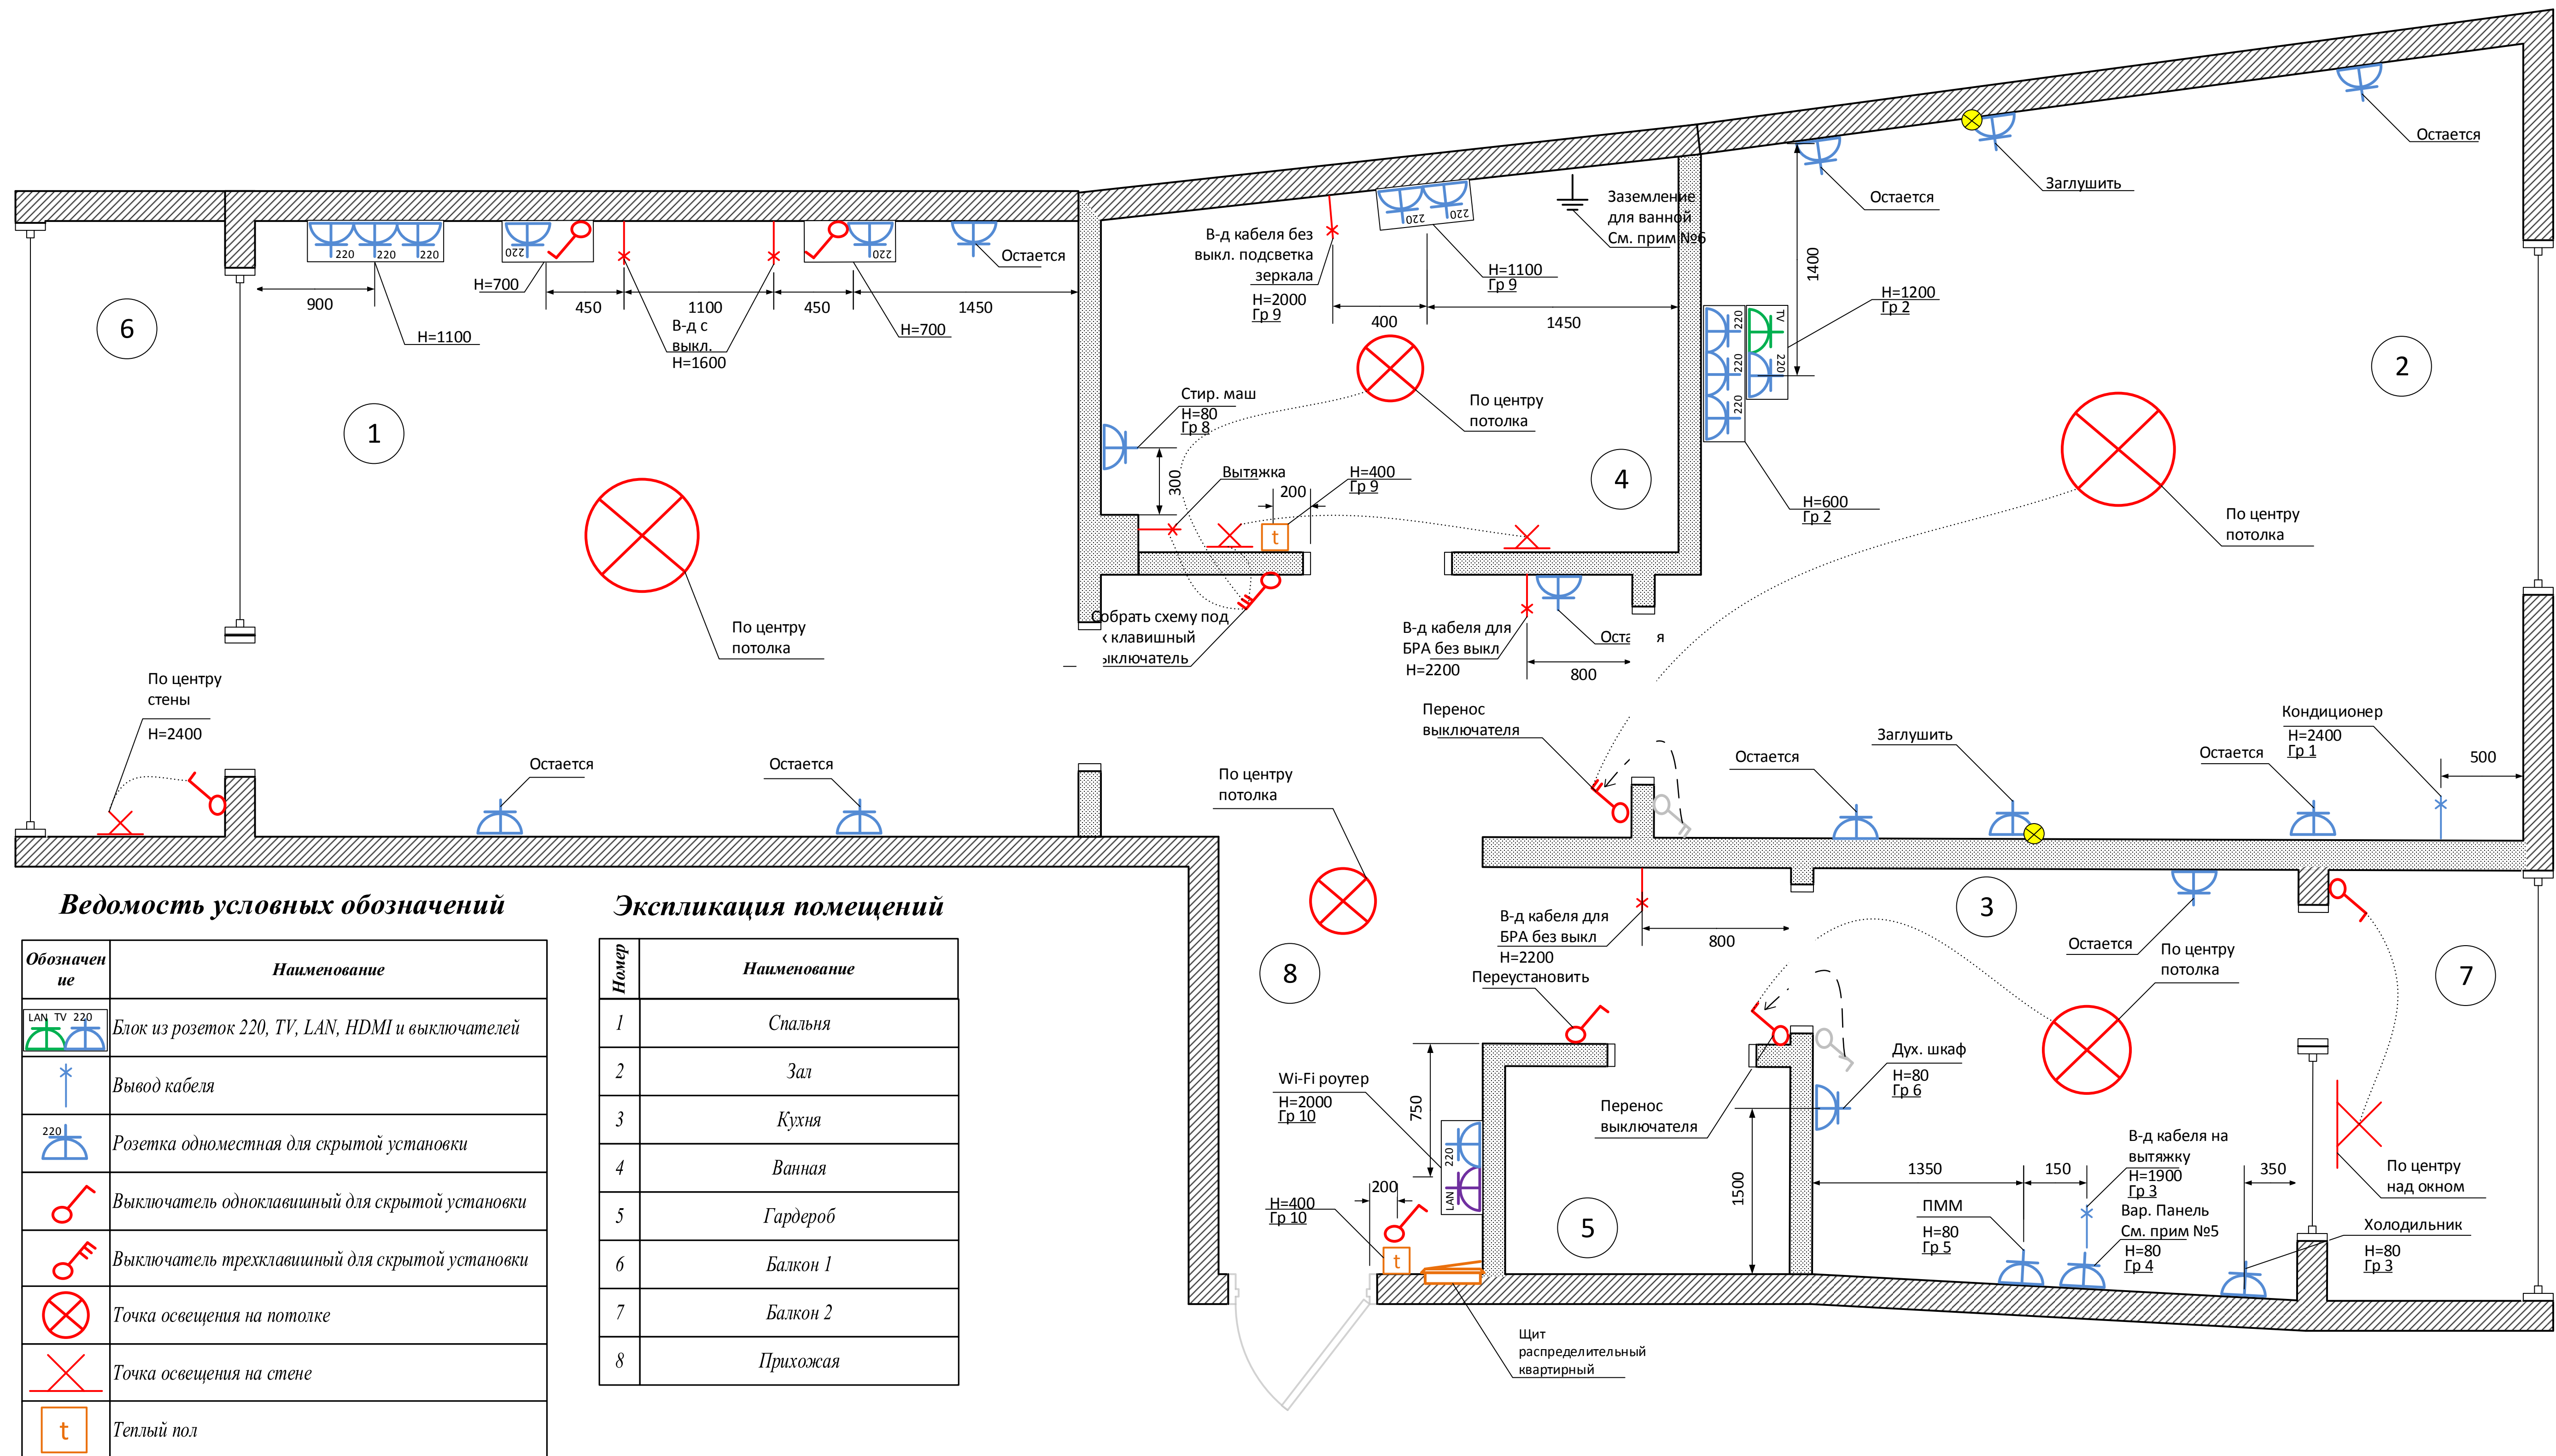

**Ведомость условных обозначений**

Обозначение	Наименование
	Блок из розеток 220, TV, LAN, HDMI и выключателей
	Вывод кабеля
	Розетка одноместная для скрытой установки
	Выключатель одноклавишный для скрытой установки
	Выключатель трехклавишный для скрытой установки
	Точка освещения на потолке
	Точка освещения на стене
	Теплый пол

**Экспликация помещений**

Номер	Наименование
1	Спальня
2	Зал
3	Кухня
4	Ванная
5	Гардероб
6	Балкон 1
7	Балкон 2
8	Прихожая

## Примечание:

1. Высота установки розеток  $H=400$ мм от чистого пола, если иное не указано на плане
2. Высота установки выключателей  $H=800$ мм от чистого пола, если иное не указано на плане
3. Установить выключателей от дверных проемов  $-200$ мм, если иное не указано на плане
4. Размеры даны до центра блока, розетки, выключателя, если иное не указано на плане
5. Для варочной поверхности установить силовую розетку на 25В 40А и заложить кабель не менее 4,0мм кв
6. Проложить кабель 1хб от ванной до электрощита
7. Питание для БРА в прихожей (пом.№8), а так же для освещения в комнате №6 и 7 взять с ближайших коробок освещения
8. Кабеля сертифицированный по пожарной безопасности проложить в штробах стен сохраняя имеющуюся электропроводку

	Ф.И.О	Подпись
Заказчик		
г.Уфа ул.Аксакова д2		