


План розеток, электровыводов и освещения М 1:20

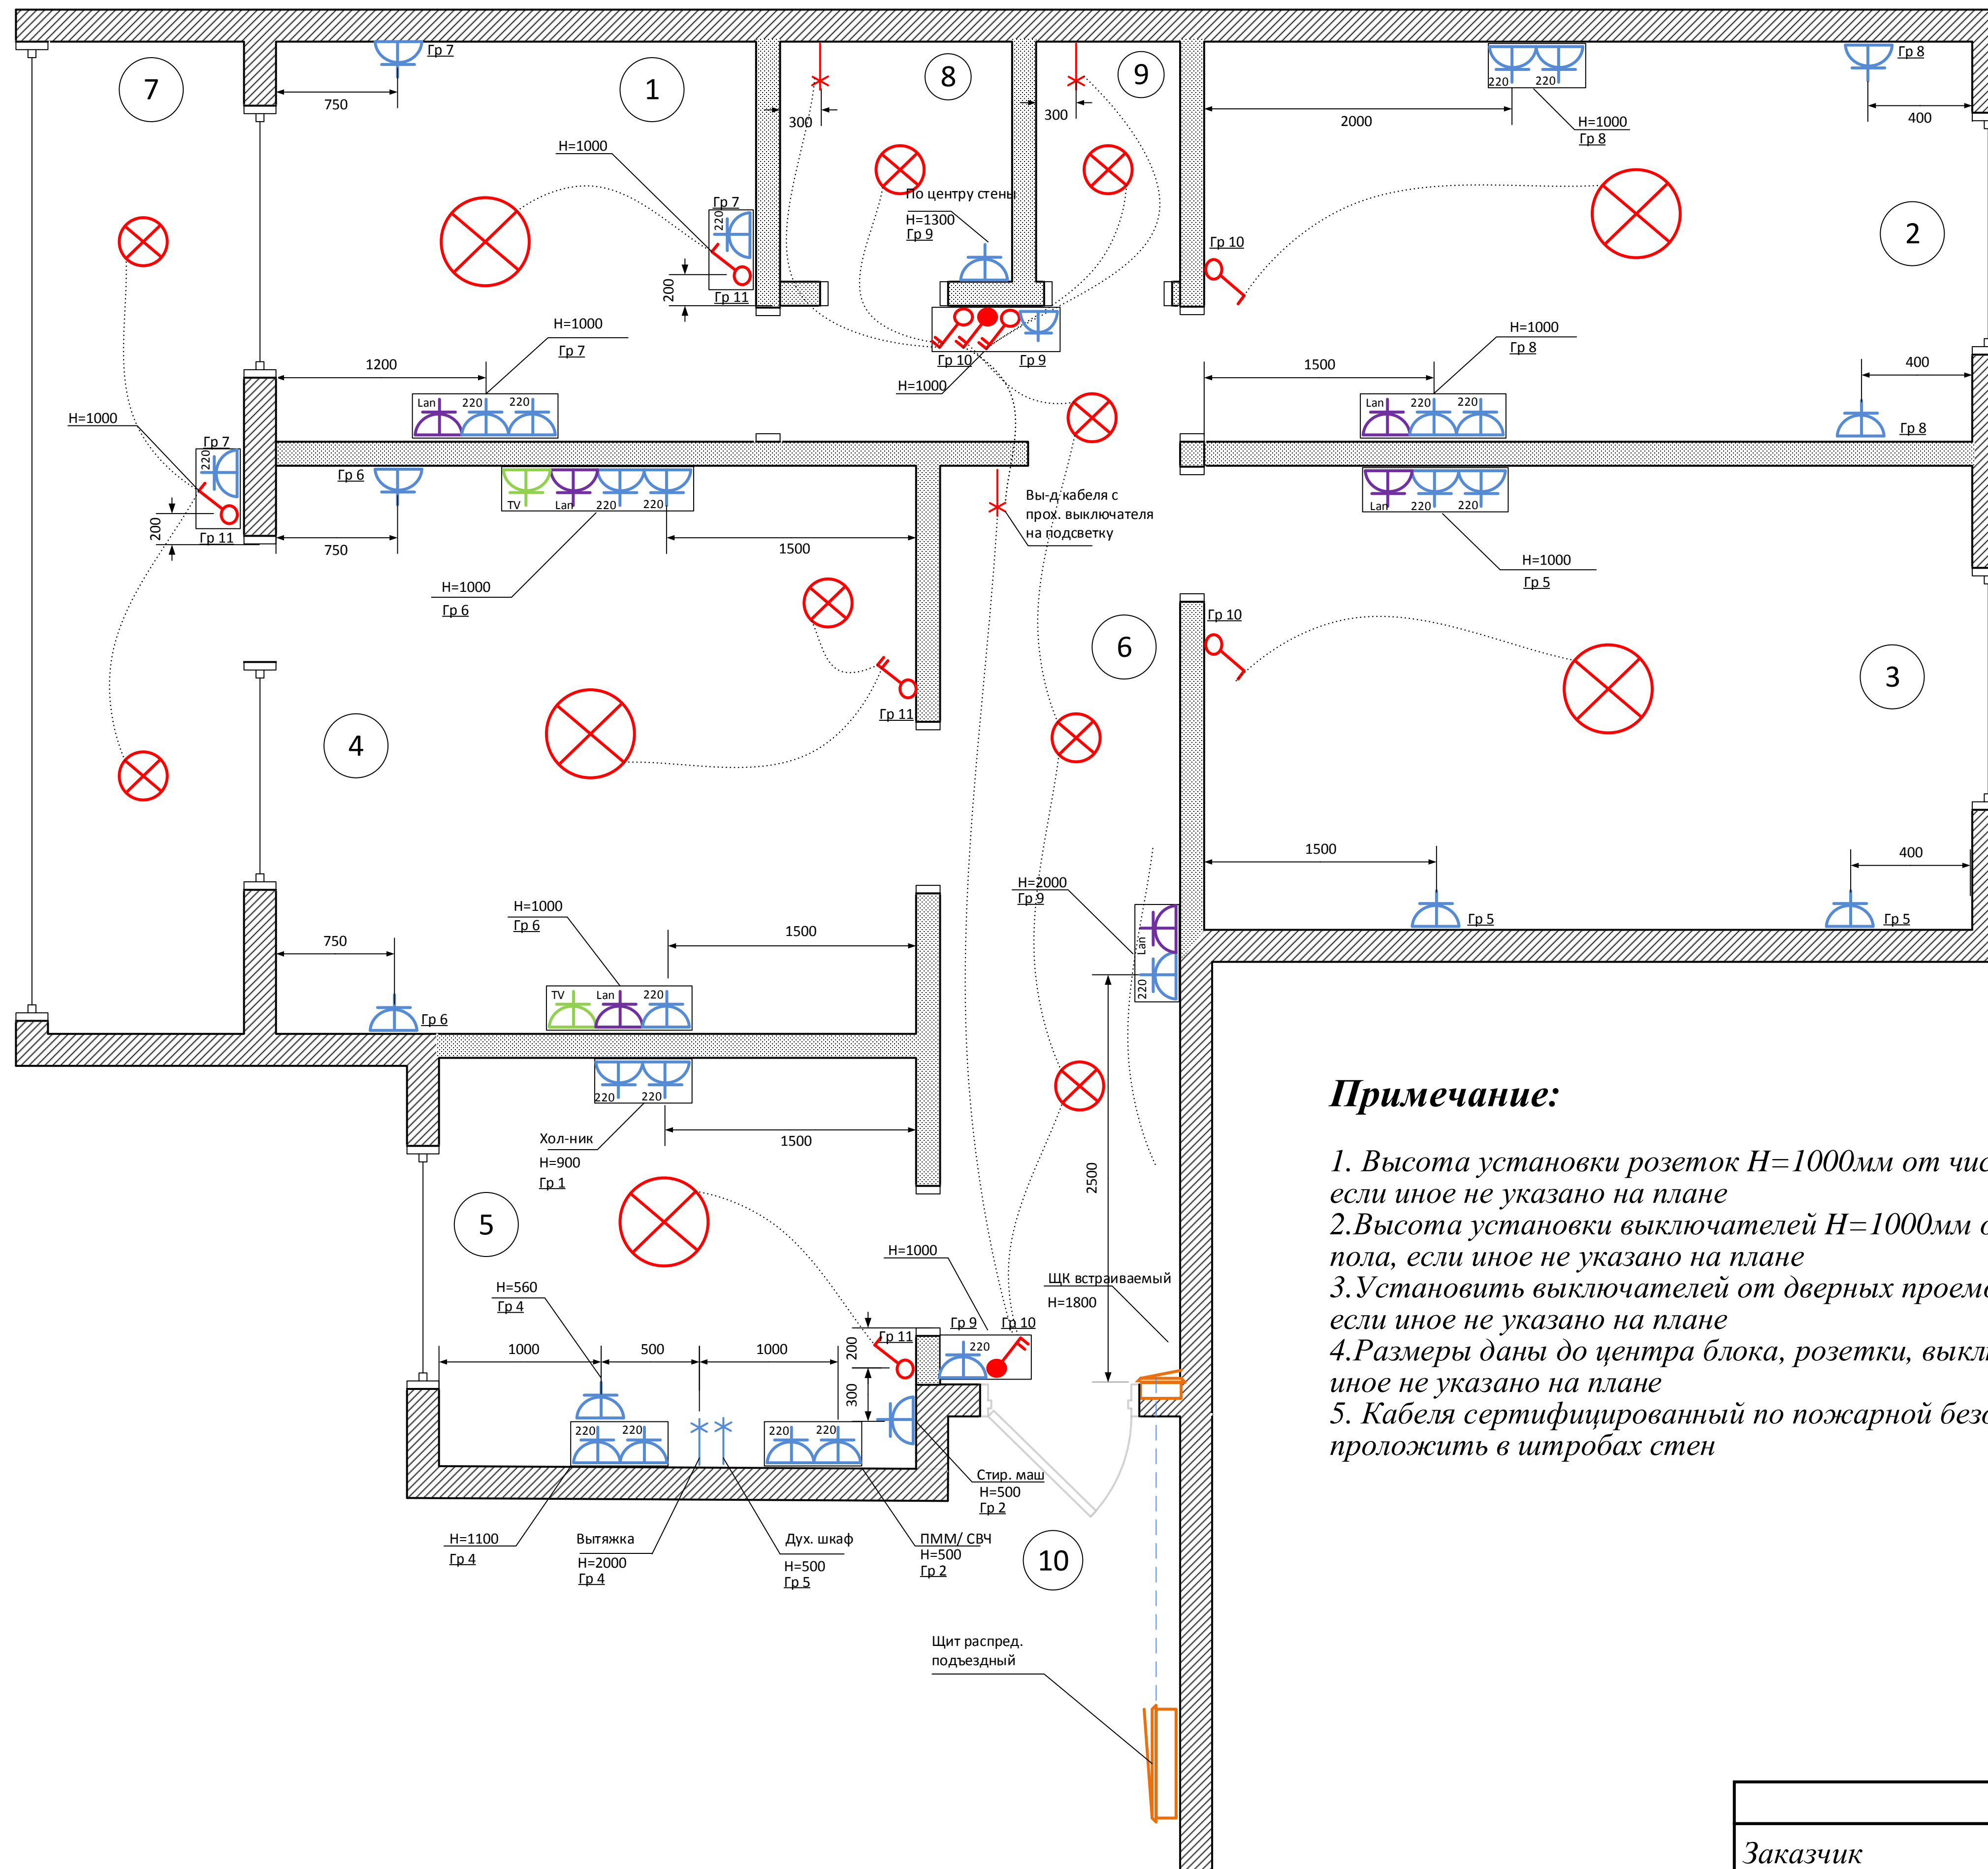

Примечание:

1. Высота установки розеток $H=1000$ мм от чистого пола, если иное не указано на плане
2. Высота установки выключателей $H=1000$ мм от чистого пола, если иное не указано на плане
3. Установить выключателей от дверных проемов -200 мм, если иное не указано на плане
4. Размеры даны до центра блока, розетки, выключателя, если иное не указано на плане
5. Кабеля сертифицированный по пожарной безопасности проложить в штробах стен

Ведомость условных обозначений

Обозначение	Наименование
	Блок из розеток 220, TV, LAN, HDMI и выключателей
	Вывод кабеля
	Розетка одноместная для скрытой установки
	Розетка TV
	Выключатель двухклавишный для скрытой установки
	Розетка влагозащитная IP55
	Точка освещения

Экспликация помещений

Номер	Наименование
1	Спальня 1
2	Спальня 2
3	Спальня 3
4	Зал
5	Кухня
6	Прихожая
7	Балкон
8	С/У
9	Ванная
10	Подъезд

Заказчик	Ф.И.О	Подпись

г.Уфа Кольцевая д180