


План розеток, электровыводов и освещения М 1:25

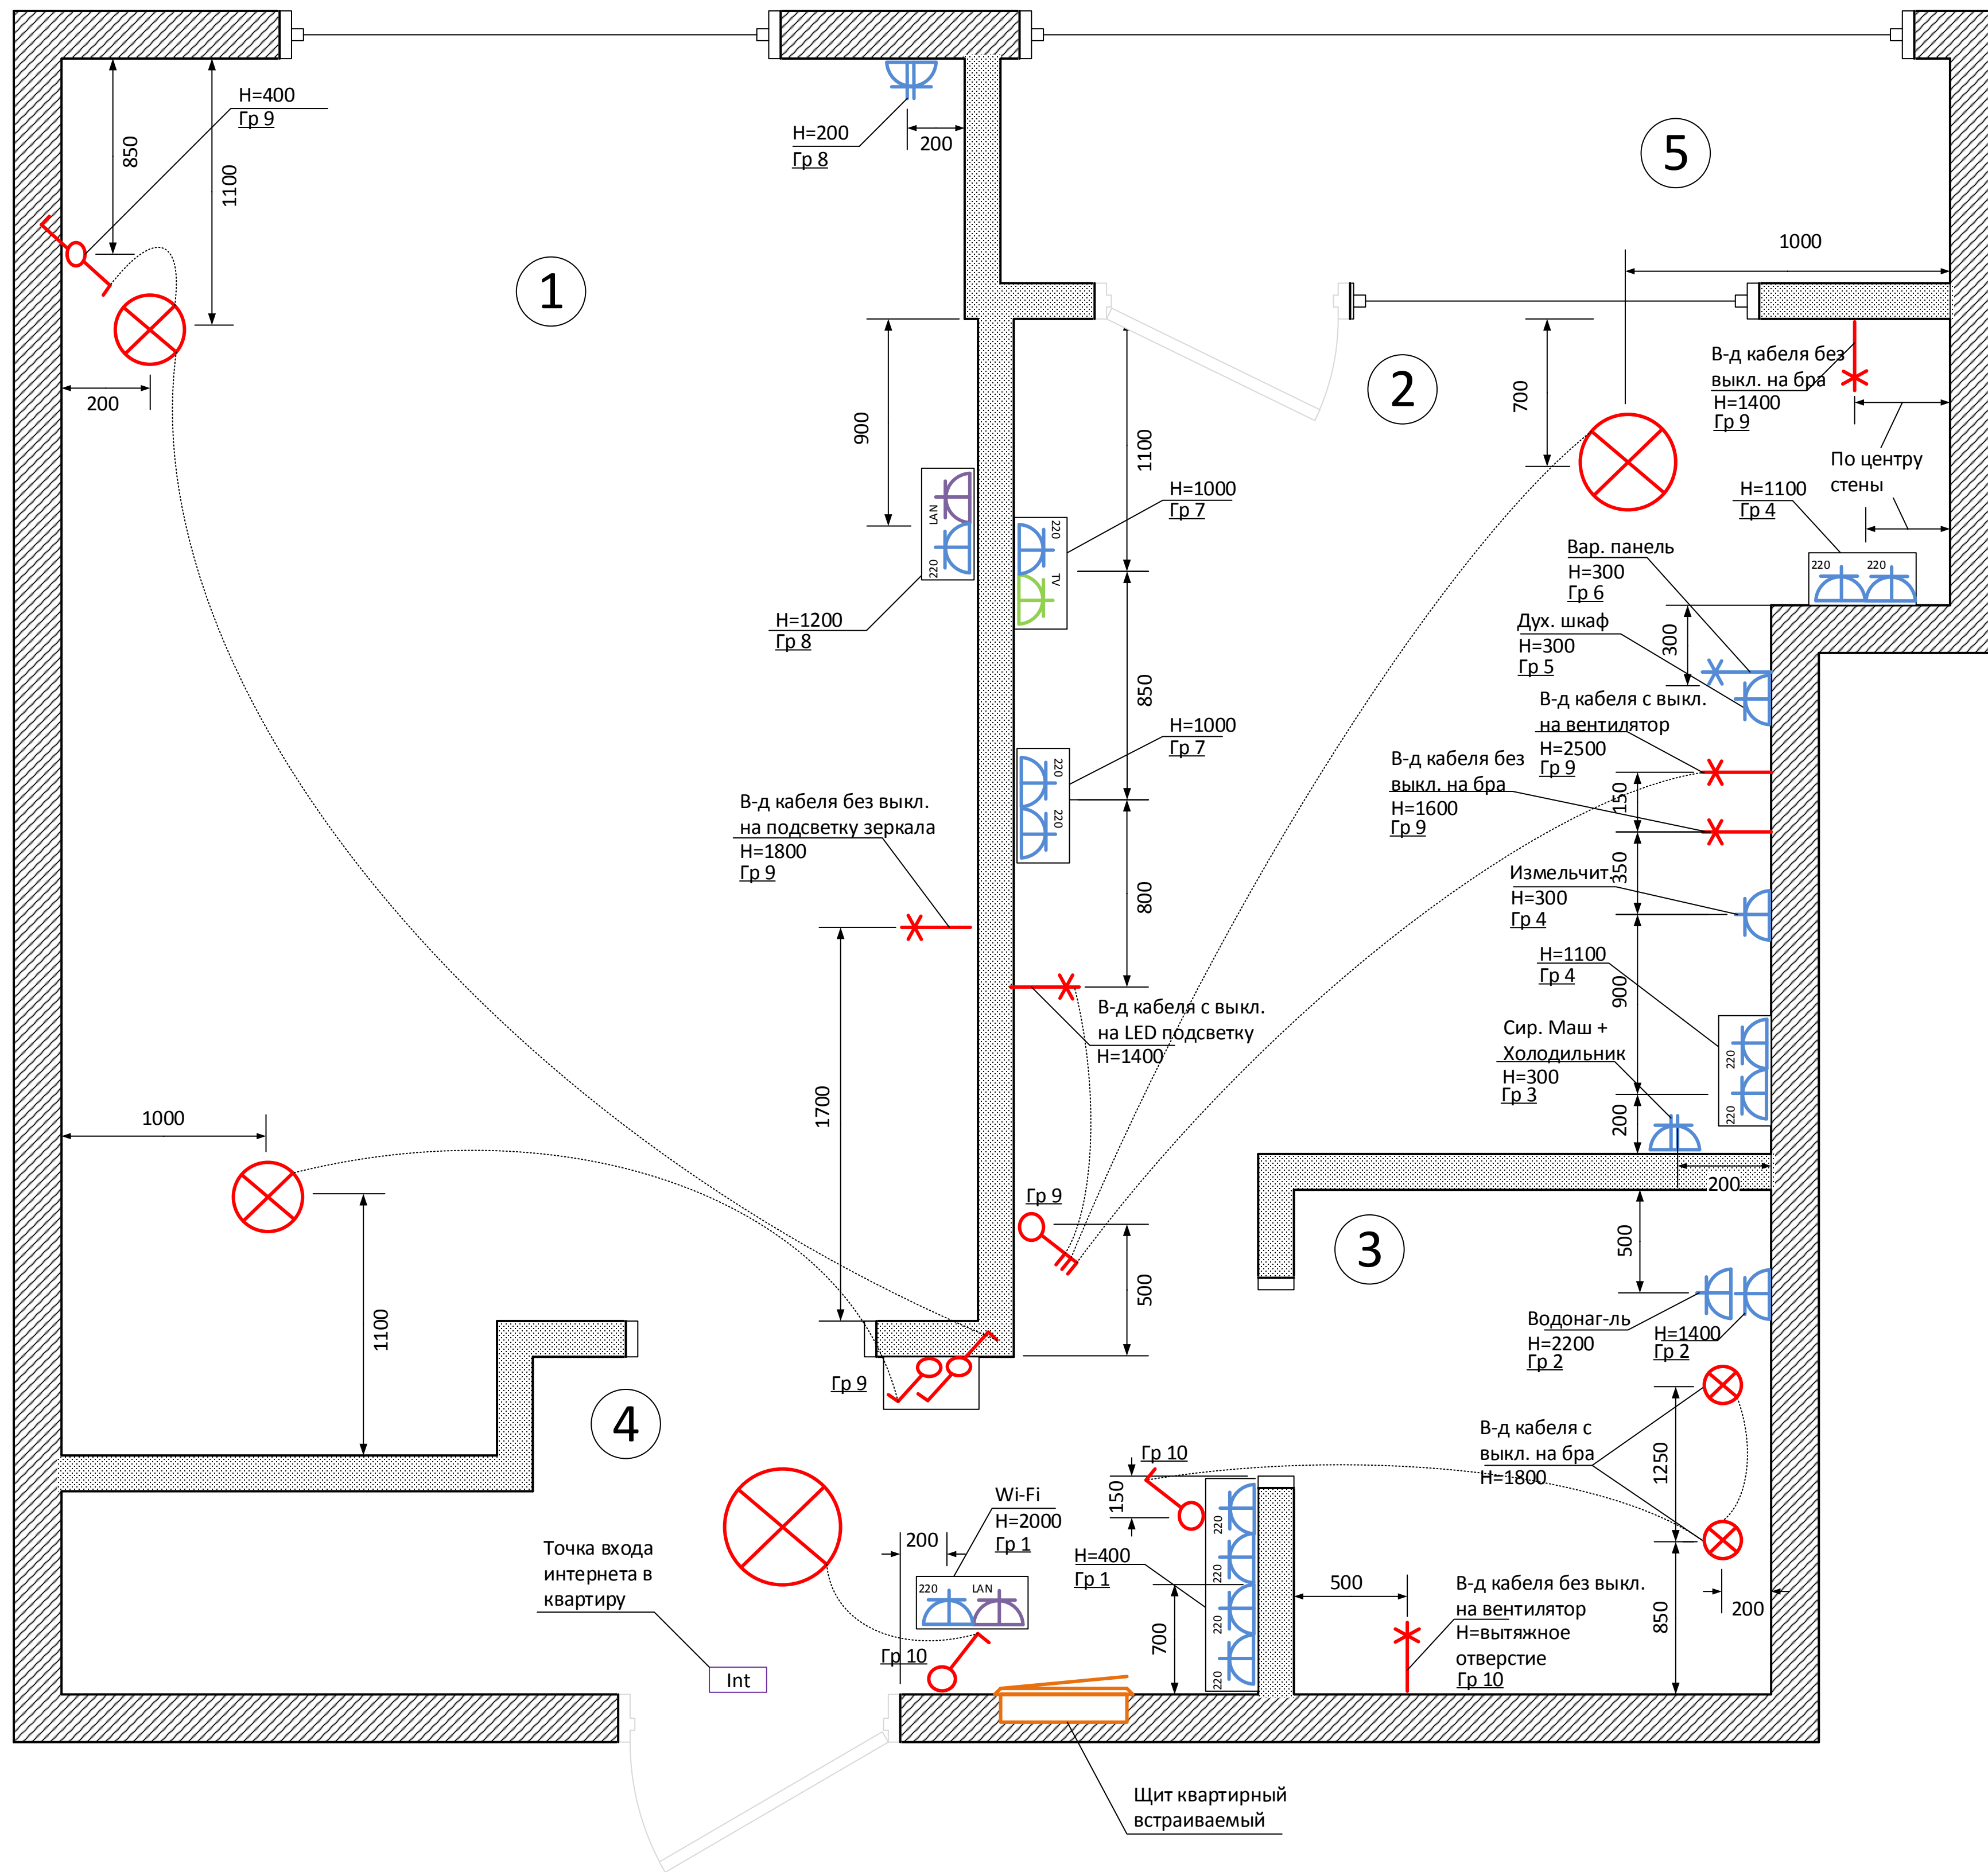

Экспликация помещений

Номер	Наименование
1	Гостиная
2	Кухня
3	С/У
4	Прихожая
5	Лоджия

Ведомость условных обозначений

Обозначение	Наименование
	Блок из розеток 220, TV, LAN
	Вывод кабеля
	Розетка одноместная для скрытой установки
	Выключатель двухклавишный для скрытой установки
	Точка освещения
	Щит распределительный

Примечание:

- Оставить запас кабеля для варочной панели длиной не менее 1000мм
- Высота установки розеток $H=400$ мм от чистого пола, если иное не указано на плане
- Высота установки выключателей $H=800$ мм от чистого пола, если иное не указано на плане
- Установить выключателей от дверных проемов -200 мм, если иное не указано на плане
- Размеры даны до центра блока, розетки, выключателя, если иное не указано на плане
- Кабеля сертифицированный по пожарной безопасности проложить по потолку в гофро-трубе с опусками в штробах стен
- В ходе проведения электромонтажных работ необходимо сверяться с заказчиком и дизайн проектом

	Ф.И.О	Подпись
Заказчик		
г.Уфа ул. Бульвар Давлеткильдеева д 5		