


# План розеток, электровыводов и освещения М 1:20

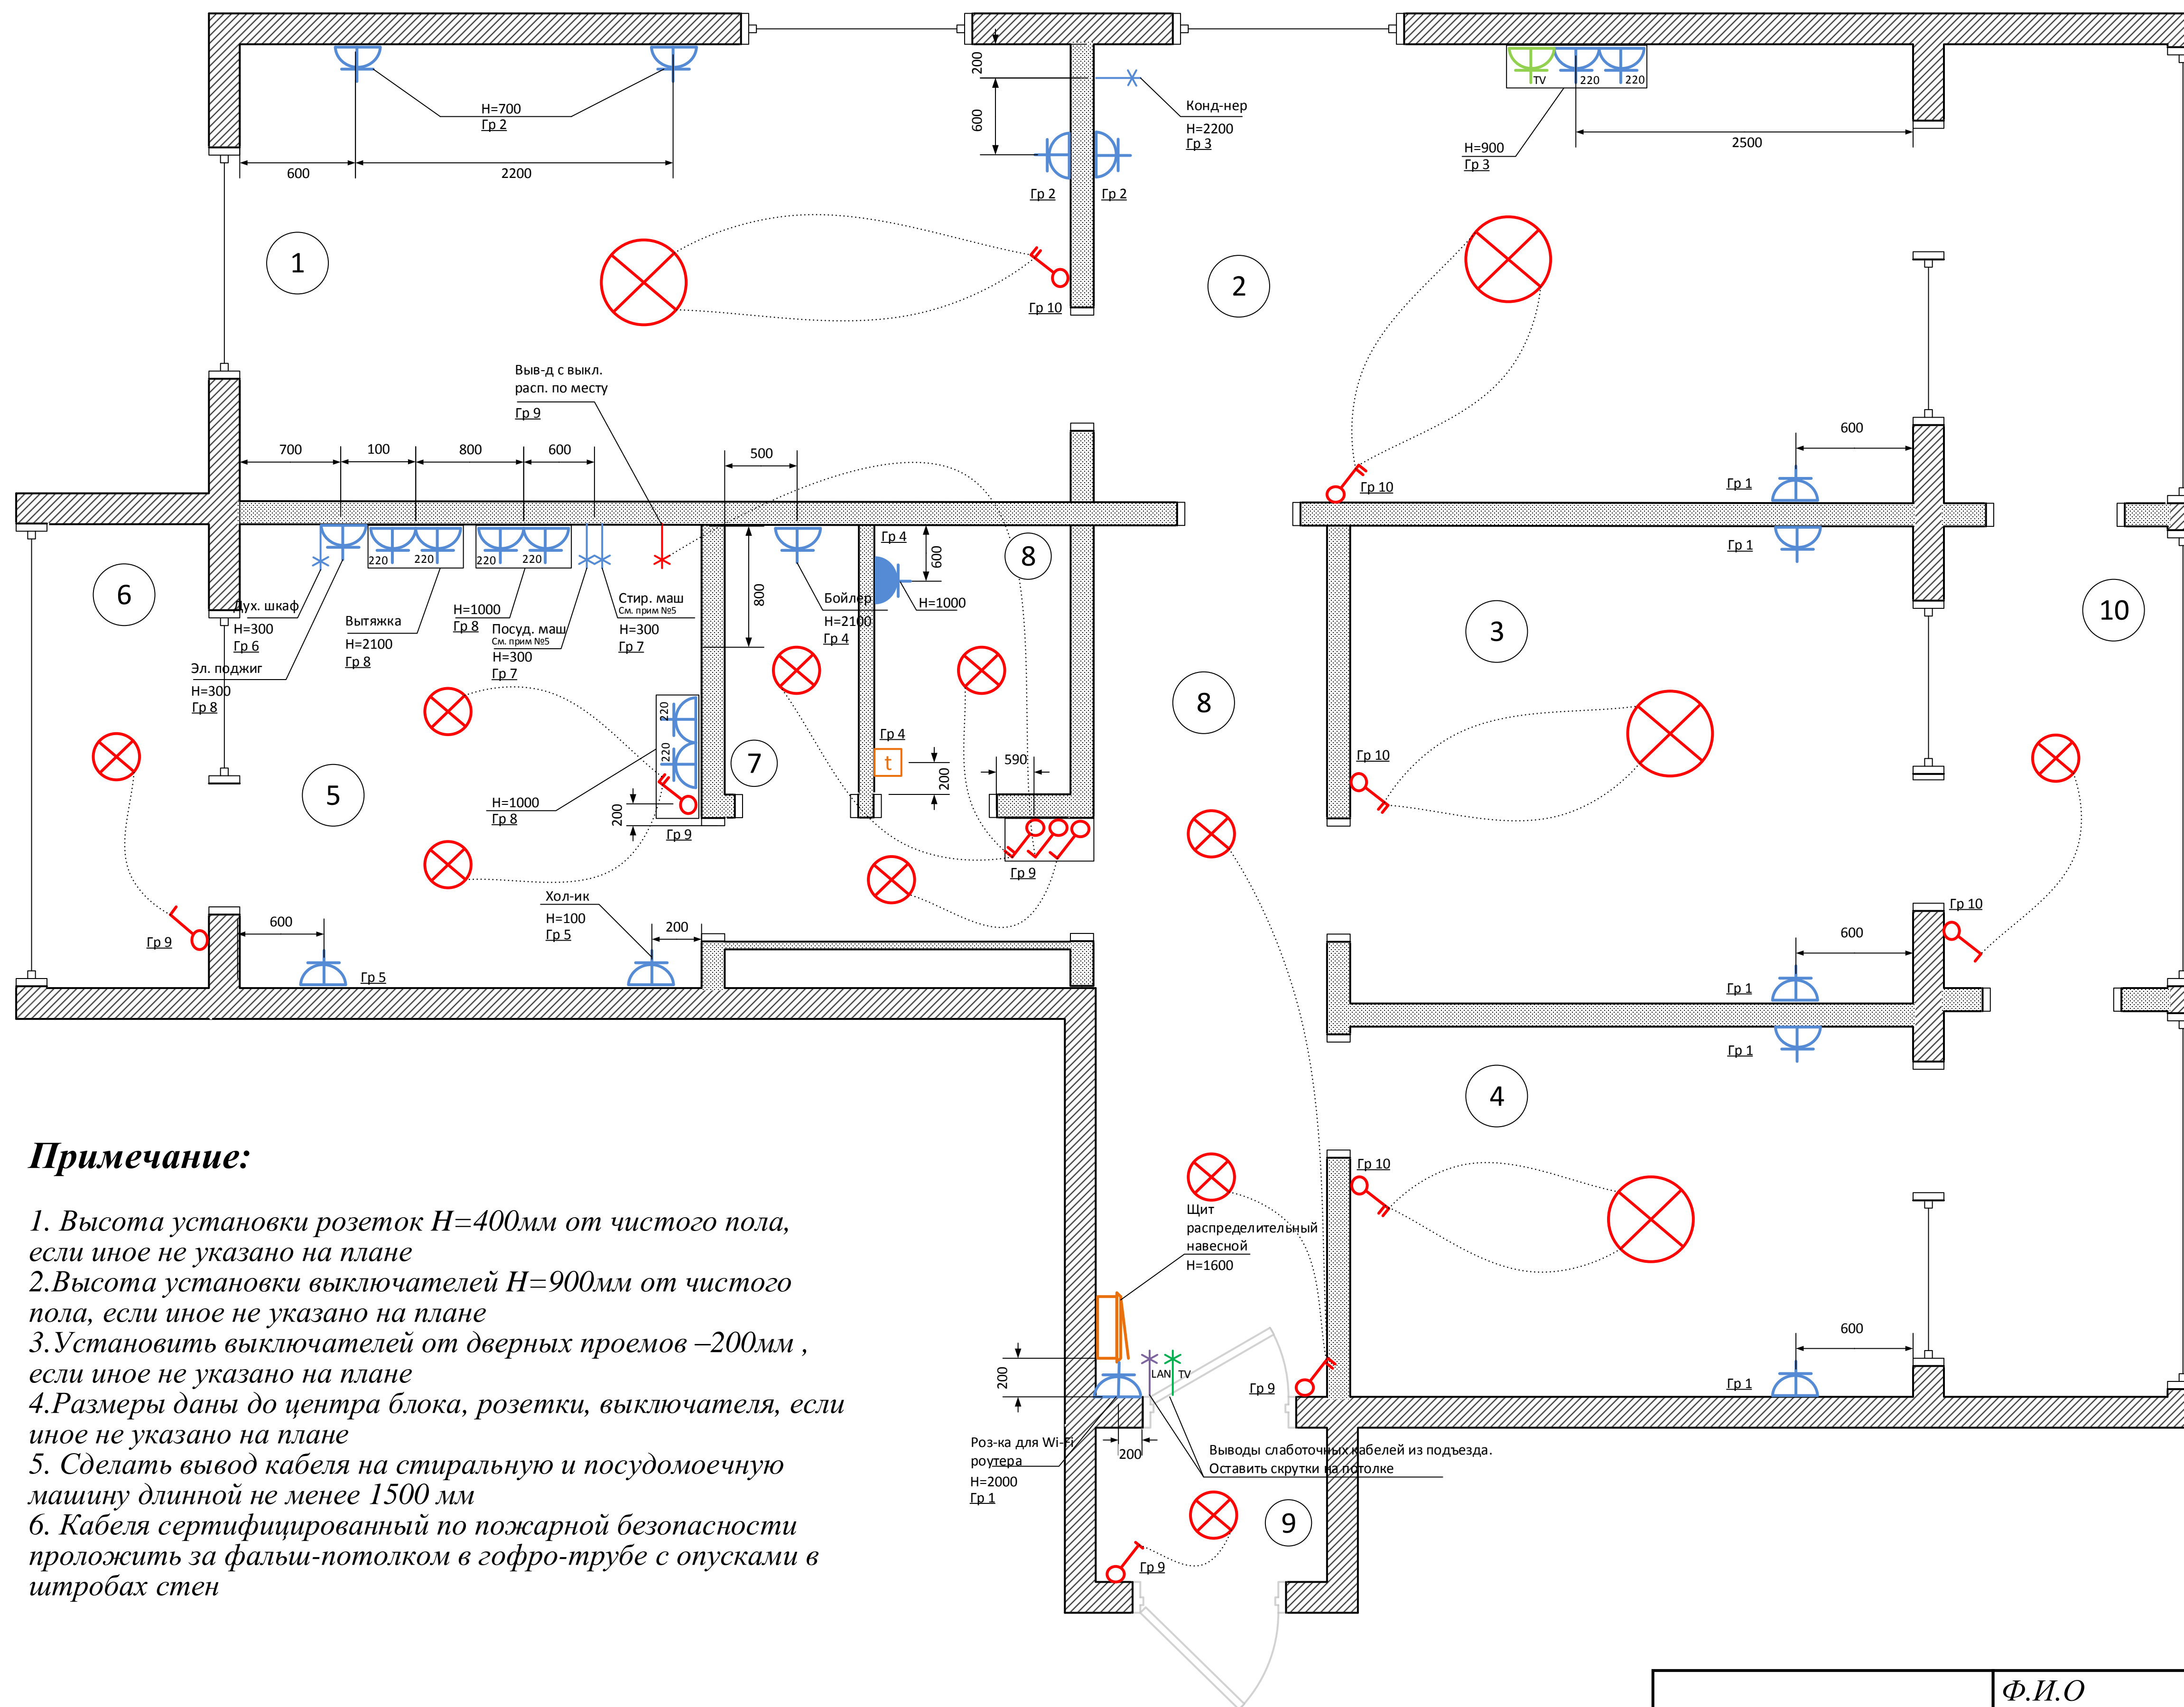

## Ведомость условных обозначений

Обозначение	Наименование
	Блок из розеток 220, TV, LAN, HDM и выключателей
	Вывод кабеля
	Розетка одноместная для скрытой установки
	Розетка TV
	Выключатель двухклавишный для скрытой установки
	Розетка влагозащитная IP55
	Точка освещения
	Терморегулятор для теплых полов

## Экспликация помещений

Номер	Наименование
1	Спальня 1
2	Зал
3	Спальня 2
4	Спальня 3
5	Кухня
6	Балкон
7	С/У
8	Коридор
9	Тамбур
10	Лоджии

## Примечание:

1. Высота установки розеток  $H=400$  мм от чистого пола, если иное не указано на плане
2. Высота установки выключателей  $H=900$  мм от чистого пола, если иное не указано на плане
3. Установить выключателей от дверных проемов  $-200$  мм, если иное не указано на плане
4. Размеры даны до центра блока, розетки, выключателя, если иное не указано на плане
5. Сделать вывод кабеля на стиральную и посудомоечную машину длиной не менее 1500 мм
6. Кабеля сертифицированный по пожарной безопасности проложить за фальш-потолком в гофро-трубе с опусками в штробах стен

	Ф.И.О	Подпись
Заказчик		
г. Уфа ул. Николая Дмитриева 15		