


Схема розеток, электровыводов и освещения М 1:25

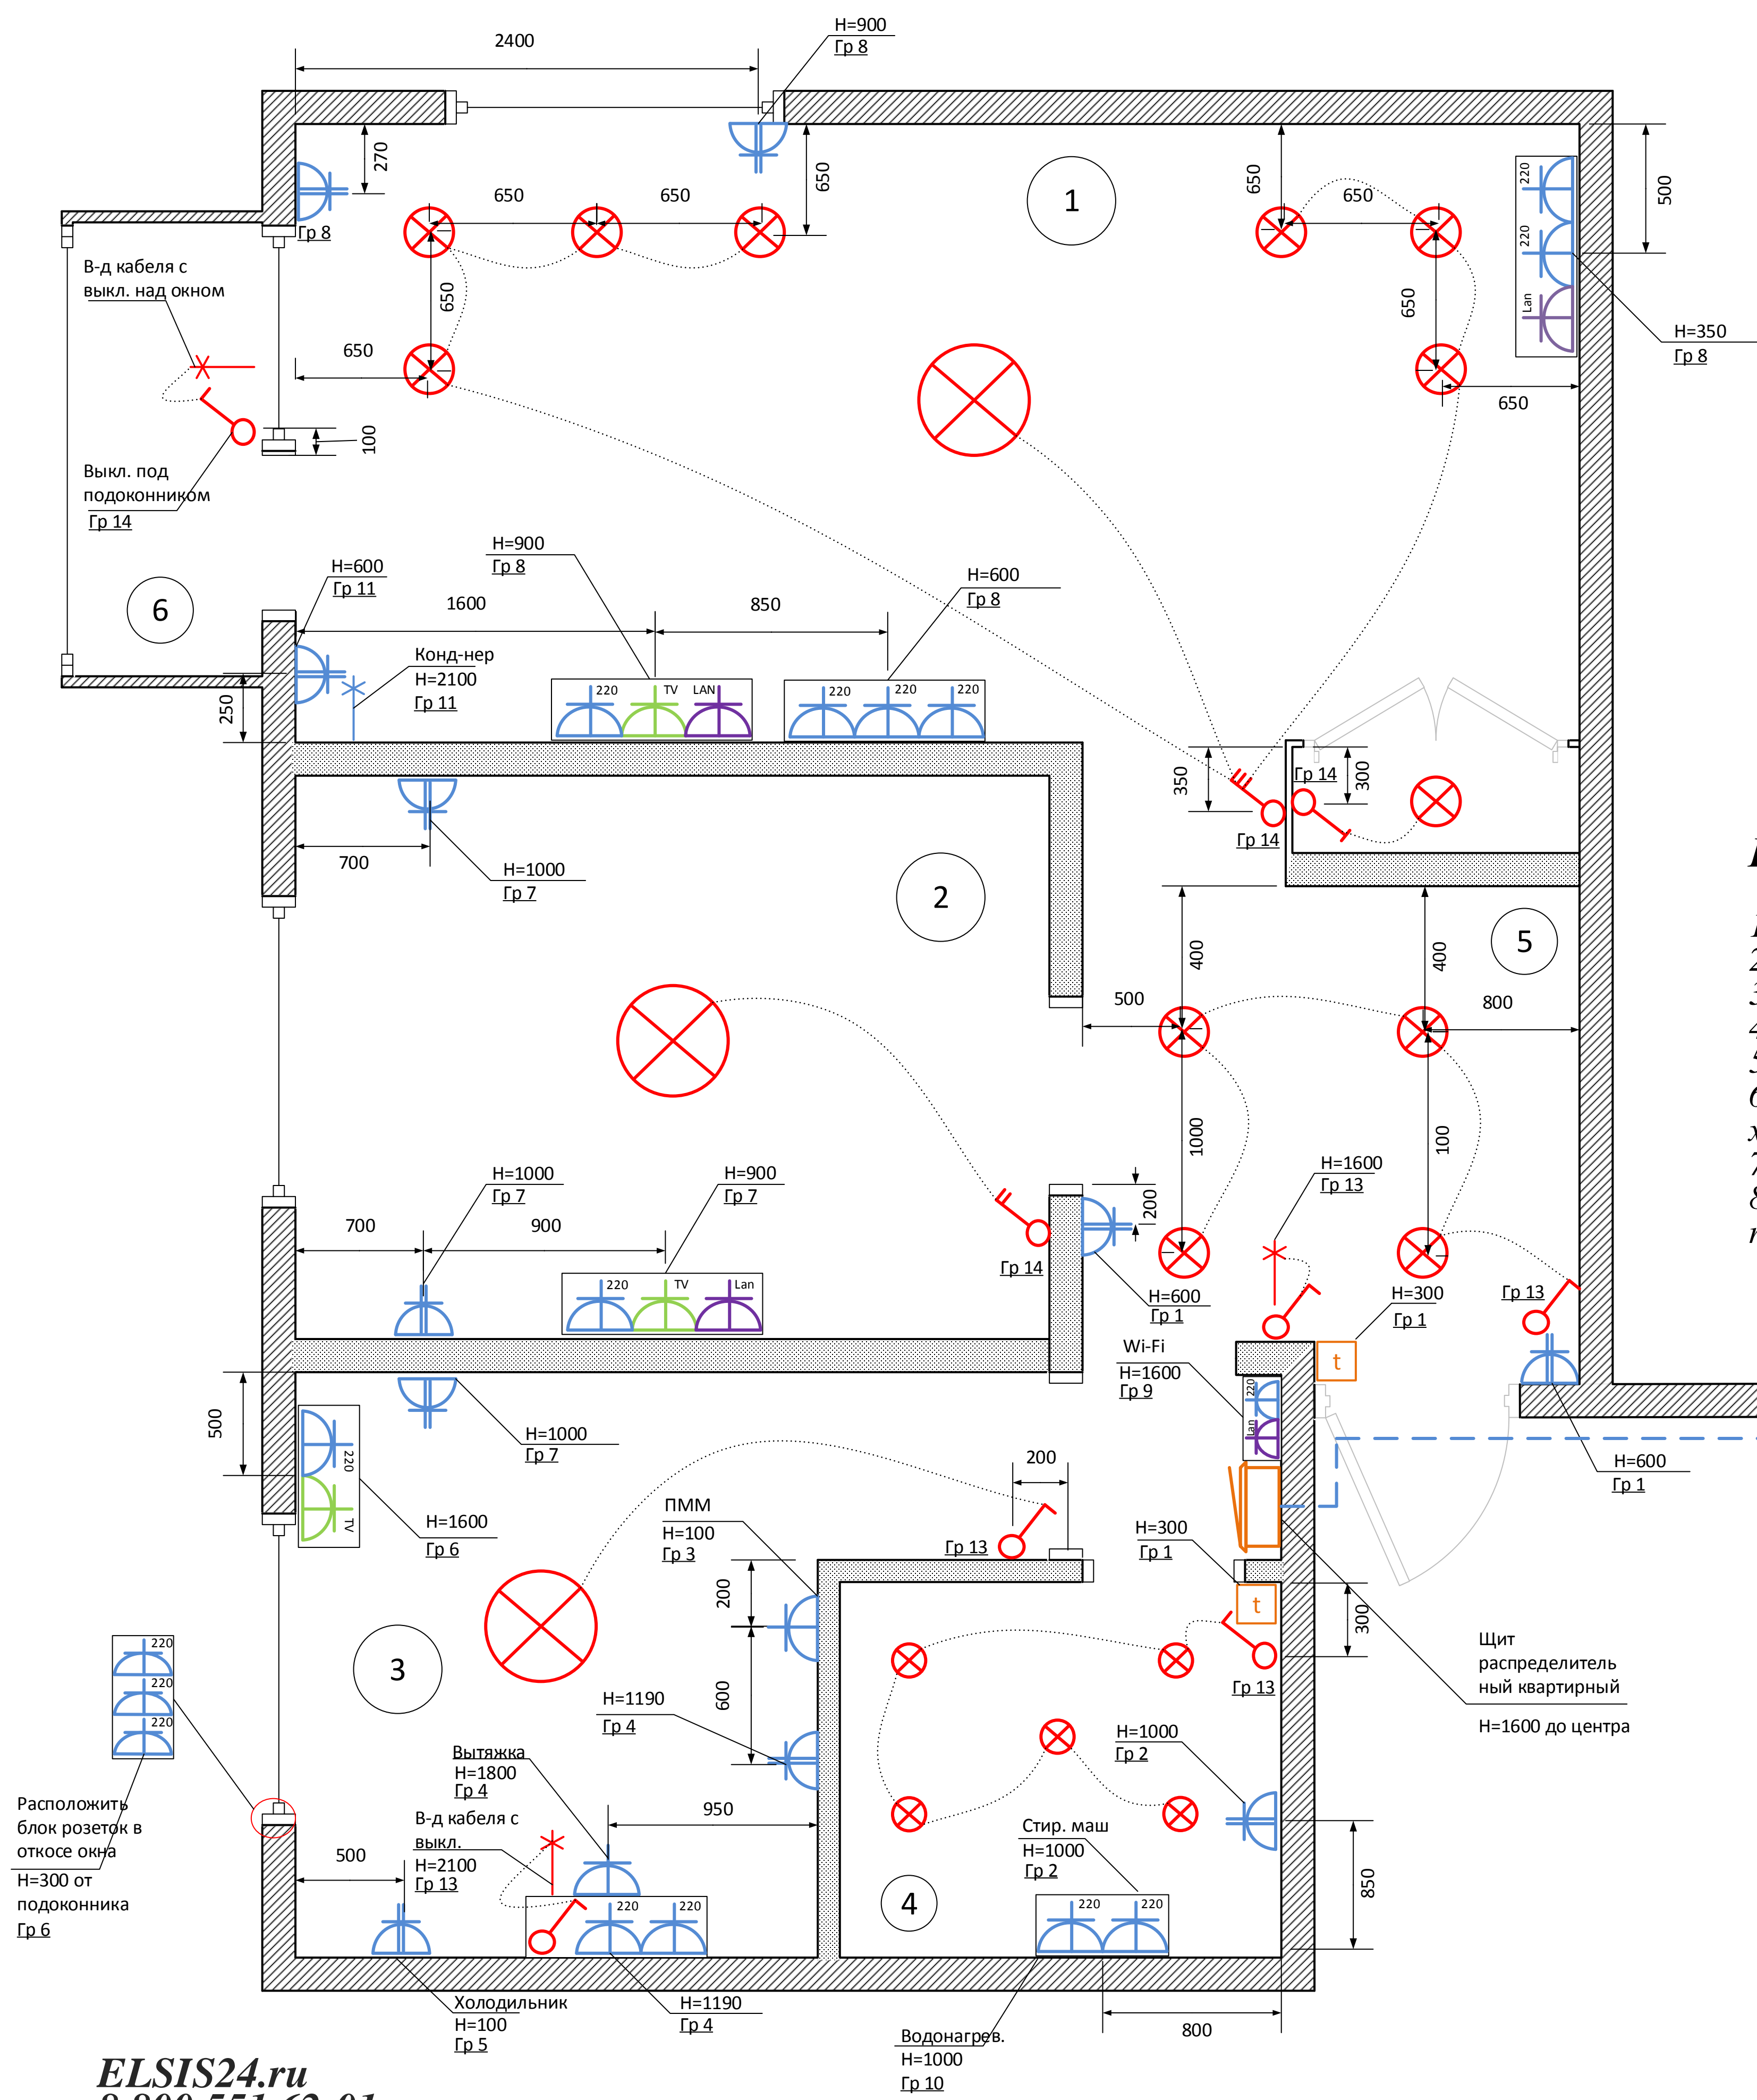

Экспликация помещений

Номер	Наименование
1	Зал
2	Спальня
3	Кухня
4	Ванна
5	Прихожая
6	Балкон

Ведомость условных обозначений

Обозначение	Наименование
	Блок из розеток 220, TV, LAN, HDMI и выключателей
	Вывод кабеля
	Розетка одноместная для скрытой установки
	Выключатель двухклавишный для скрытой установки
	Точка освещения
	Терморегулятор для теплых полов

Примечание:

1. Высота установки розеток $H=900$ мм от чистого пола, если иное не указано на плане
2. Высота установки выключателей $H=900$ мм от чистого пола, если иное не указано на плане
3. Установить выключателей от дверных проемов -200 мм, если иное не указано на плане
4. Размеры даны до центра блока, розетки, выключателя, если иное не указано на плане
5. На нижней рейке в щите должен находиться электросчетчик и вводной автомат
6. Вводной автомат, отключает все питание в квартире, кроме розеток: кондиционера, холодильника и Wi-Fi
7. На все розетки установить дифференциальный автомат
8. Кабеля сертифицированный по пожарной безопасности проложить за фальш-потолком в гофротрубе с опусками в штробах стен

	Ф.И.О	Подпись
Заказчик		
г.Уфа ул. Проспект Октября д 64/1		

ELSYS24.ru
8 800 551 62-01