


План розеток и электровыводов М 1:20

Ведомость условных обозначений

Обозначение	Наименование
	Блок из розеток 220, TV, LAN, HDMI и выключателей
	Вывод силового кабеля
	Розетка однофазная для скрытой установки
	Розетка для интернета и TV совмещенная
	Выключатель проходной для скрытой установки
	Розетка влагозащитная IP55

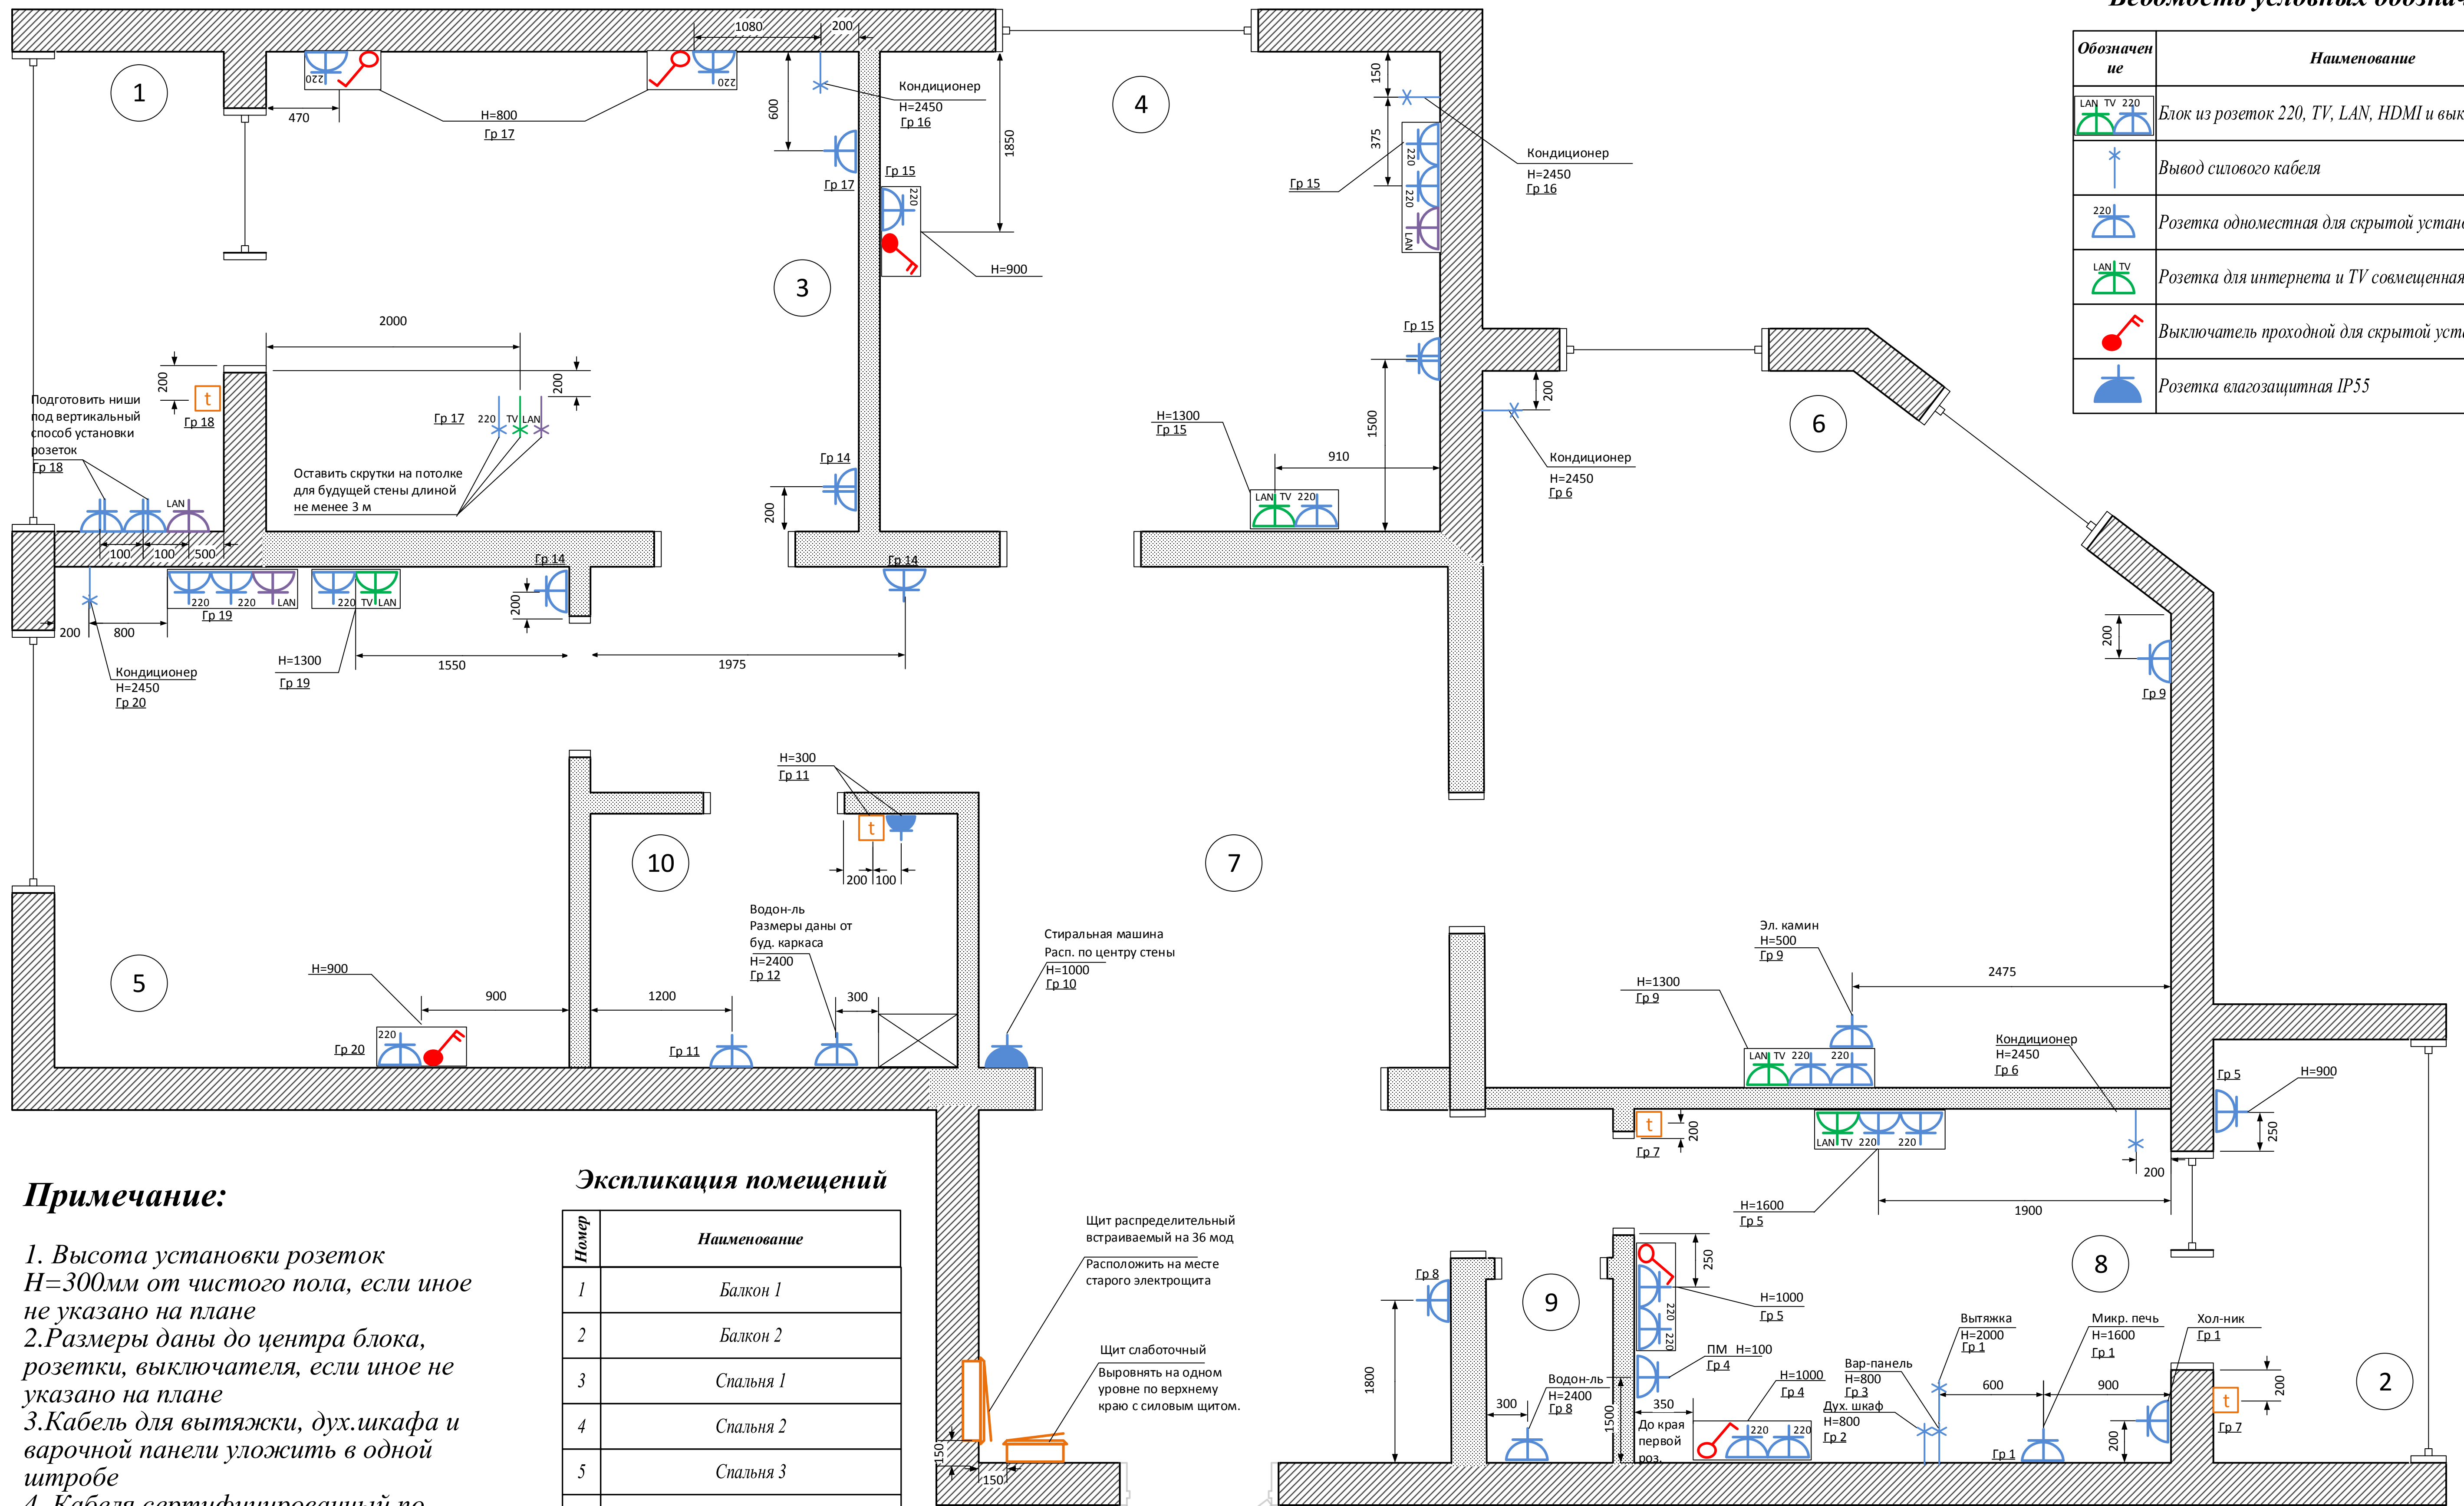

Примечание:

1. Высота установки розеток $H=300$ мм от чистого пола, если иное не указано на плане
2. Размеры даны до центра блока, розетки, выключателя, если иное не указано на плане
3. Кабель для вытяжки, дух.шкафа и варочной панели уложить в одной штробе
4. Кабеля сертифицированный по пожарной безопасности проложить за фальш-потолком с опусками в штробах стен

Экспликация помещений

Номер	Наименование
1	Балкон 1
2	Балкон 2
3	Спальня 1
4	Спальня 2
5	Спальня 3
6	Зал
7	Коридор
8	Кухня
9	С/у
10	Ванная

Щит распределительный встраиваемый на 36 мод
Расположить на месте старого электрощита

Щит слаботочный
Выворачивать на одном уровне по верхнему краю с силовым щитом.

	Ф.И.О	Подпись
Заказчик		
г.Уфа ул. Степана Кувыкина 16/3		