


План розеток, электровыводов и освещения М 1:25

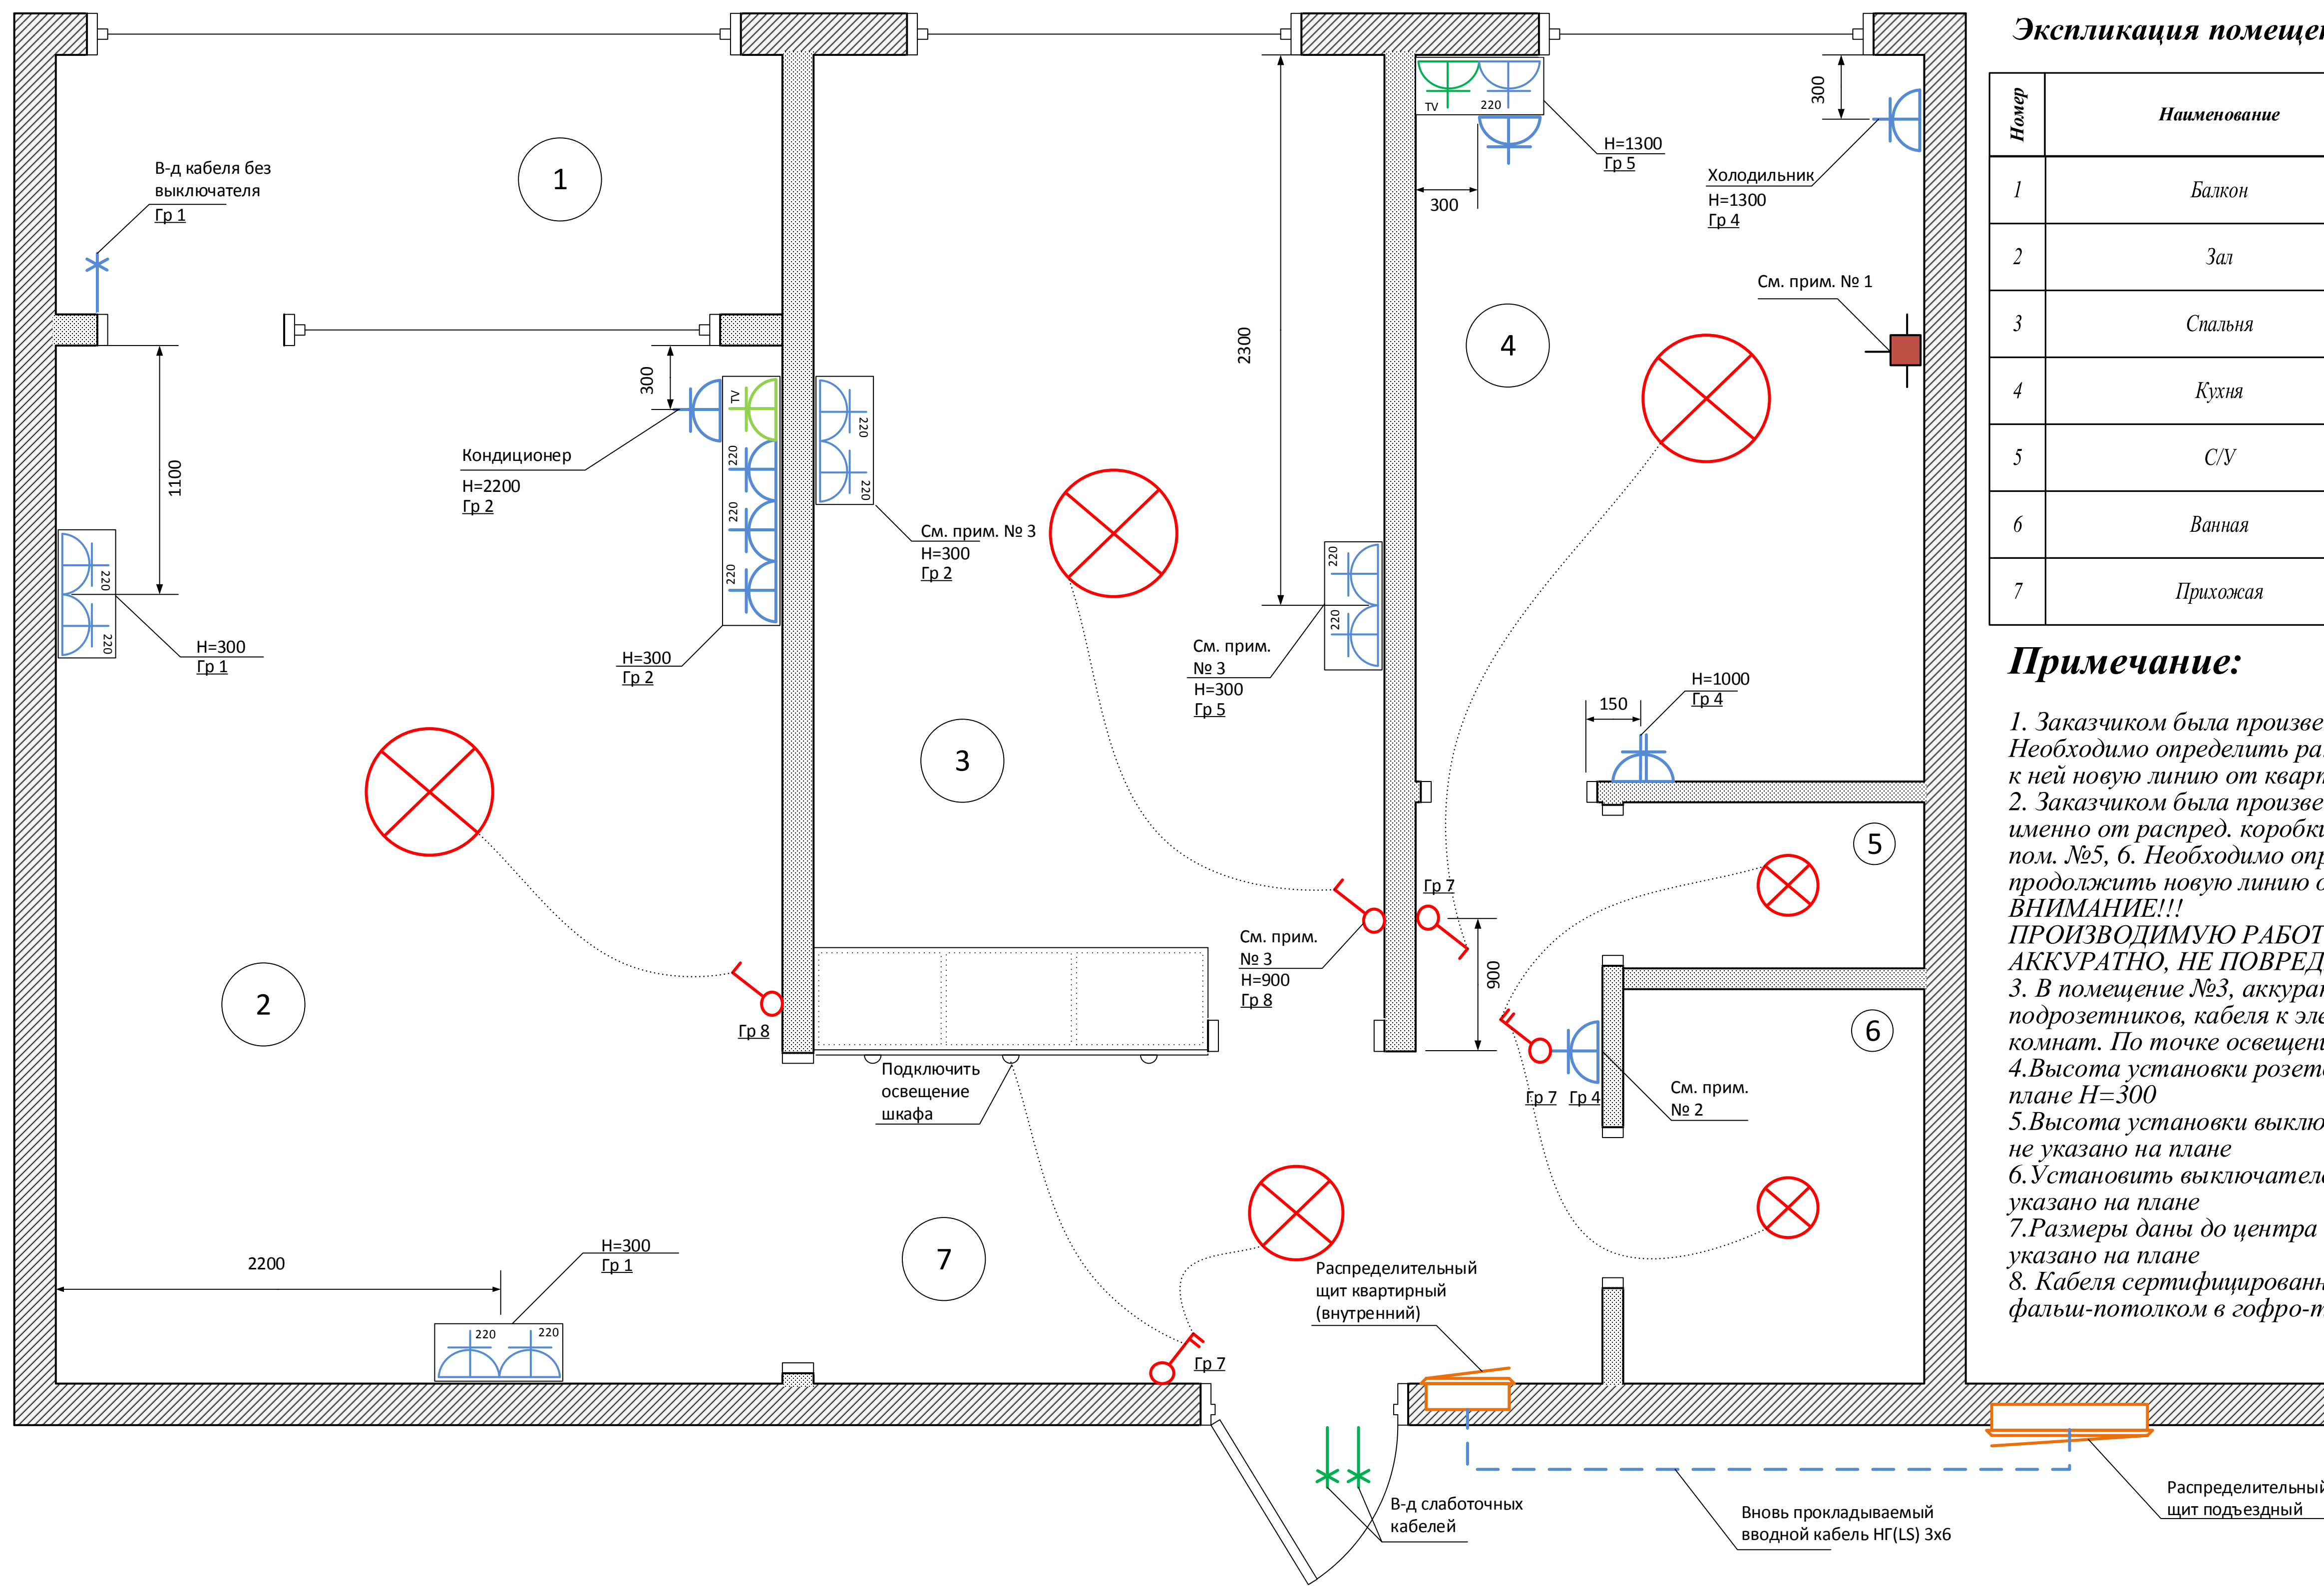

Экспликация помещений

Номер	Наименование
1	Балкон
2	Зал
3	Спальня
4	Кухня
5	С/У
6	Ванная
7	Прихожая

Ведомость условных обозначений

Обозначение	Наименование
	Блок из розеток 220, TV, LAN, HDMI и выключателей
	Вывод кабеля
	Розетка одноместная для скрытой установки
	Выключатель двухклавишный для скрытой установки
	Точка освещения

Примечание:

- Заказчиком была произведена частичная замена проводки в пом. №4. Необходимо определить ранее установленную распределительную коробку и подвести к ней новую линию от квартирного щита и расключить.
- Заказчиком была произведена частичная замена проводки в пом. №5, 6, а именно от распределительной коробки проложен новый кабель на точки освещения в пом. №5, 6. Необходимо определить местонахождение распределительной коробки, продолжить новую линию от квартирного щита, расключить и запитать. **ВНИМАНИЕ!!! ПРОИЗВОДИМУЮ РАБОТУ НА ДАННОМ УЧАСТКЕ ВЫПОЛНИТЬ АККУРАТНО, НЕ ПОВРЕДИВ КАФЕЛЬНУЮ ПЛИТКУ!!!**
- В помещении №3, аккуратно произвести выборку углублений для подрозетников, кабеля к электроточкам подвести со стороны смежных комнат. По точке освещения на потолке, уточнить у заказчика.
- Высота установки розеток от чистого пола, если иное не указано на плане $H=300$.
- Высота установки выключателей $H=900$ мм от чистого пола, если иное не указано на плане.
- Установить выключателей от дверных проемов -150 мм, если иное не указано на плане.
- Размеры даны до центра блока, розетки, выключателя, если иное не указано на плане.
- Кабеля сертифицированный по пожарной безопасности проложить за фальшь-потолком в гофро-трубе с опусками в штробах стен.

	Ф.И.О	Подпись
Заказчик		
Республика Башкортостан г.Уфа ул.Степана Кувькина д23		