


План розеток, электровыводов и освещения М 1:20

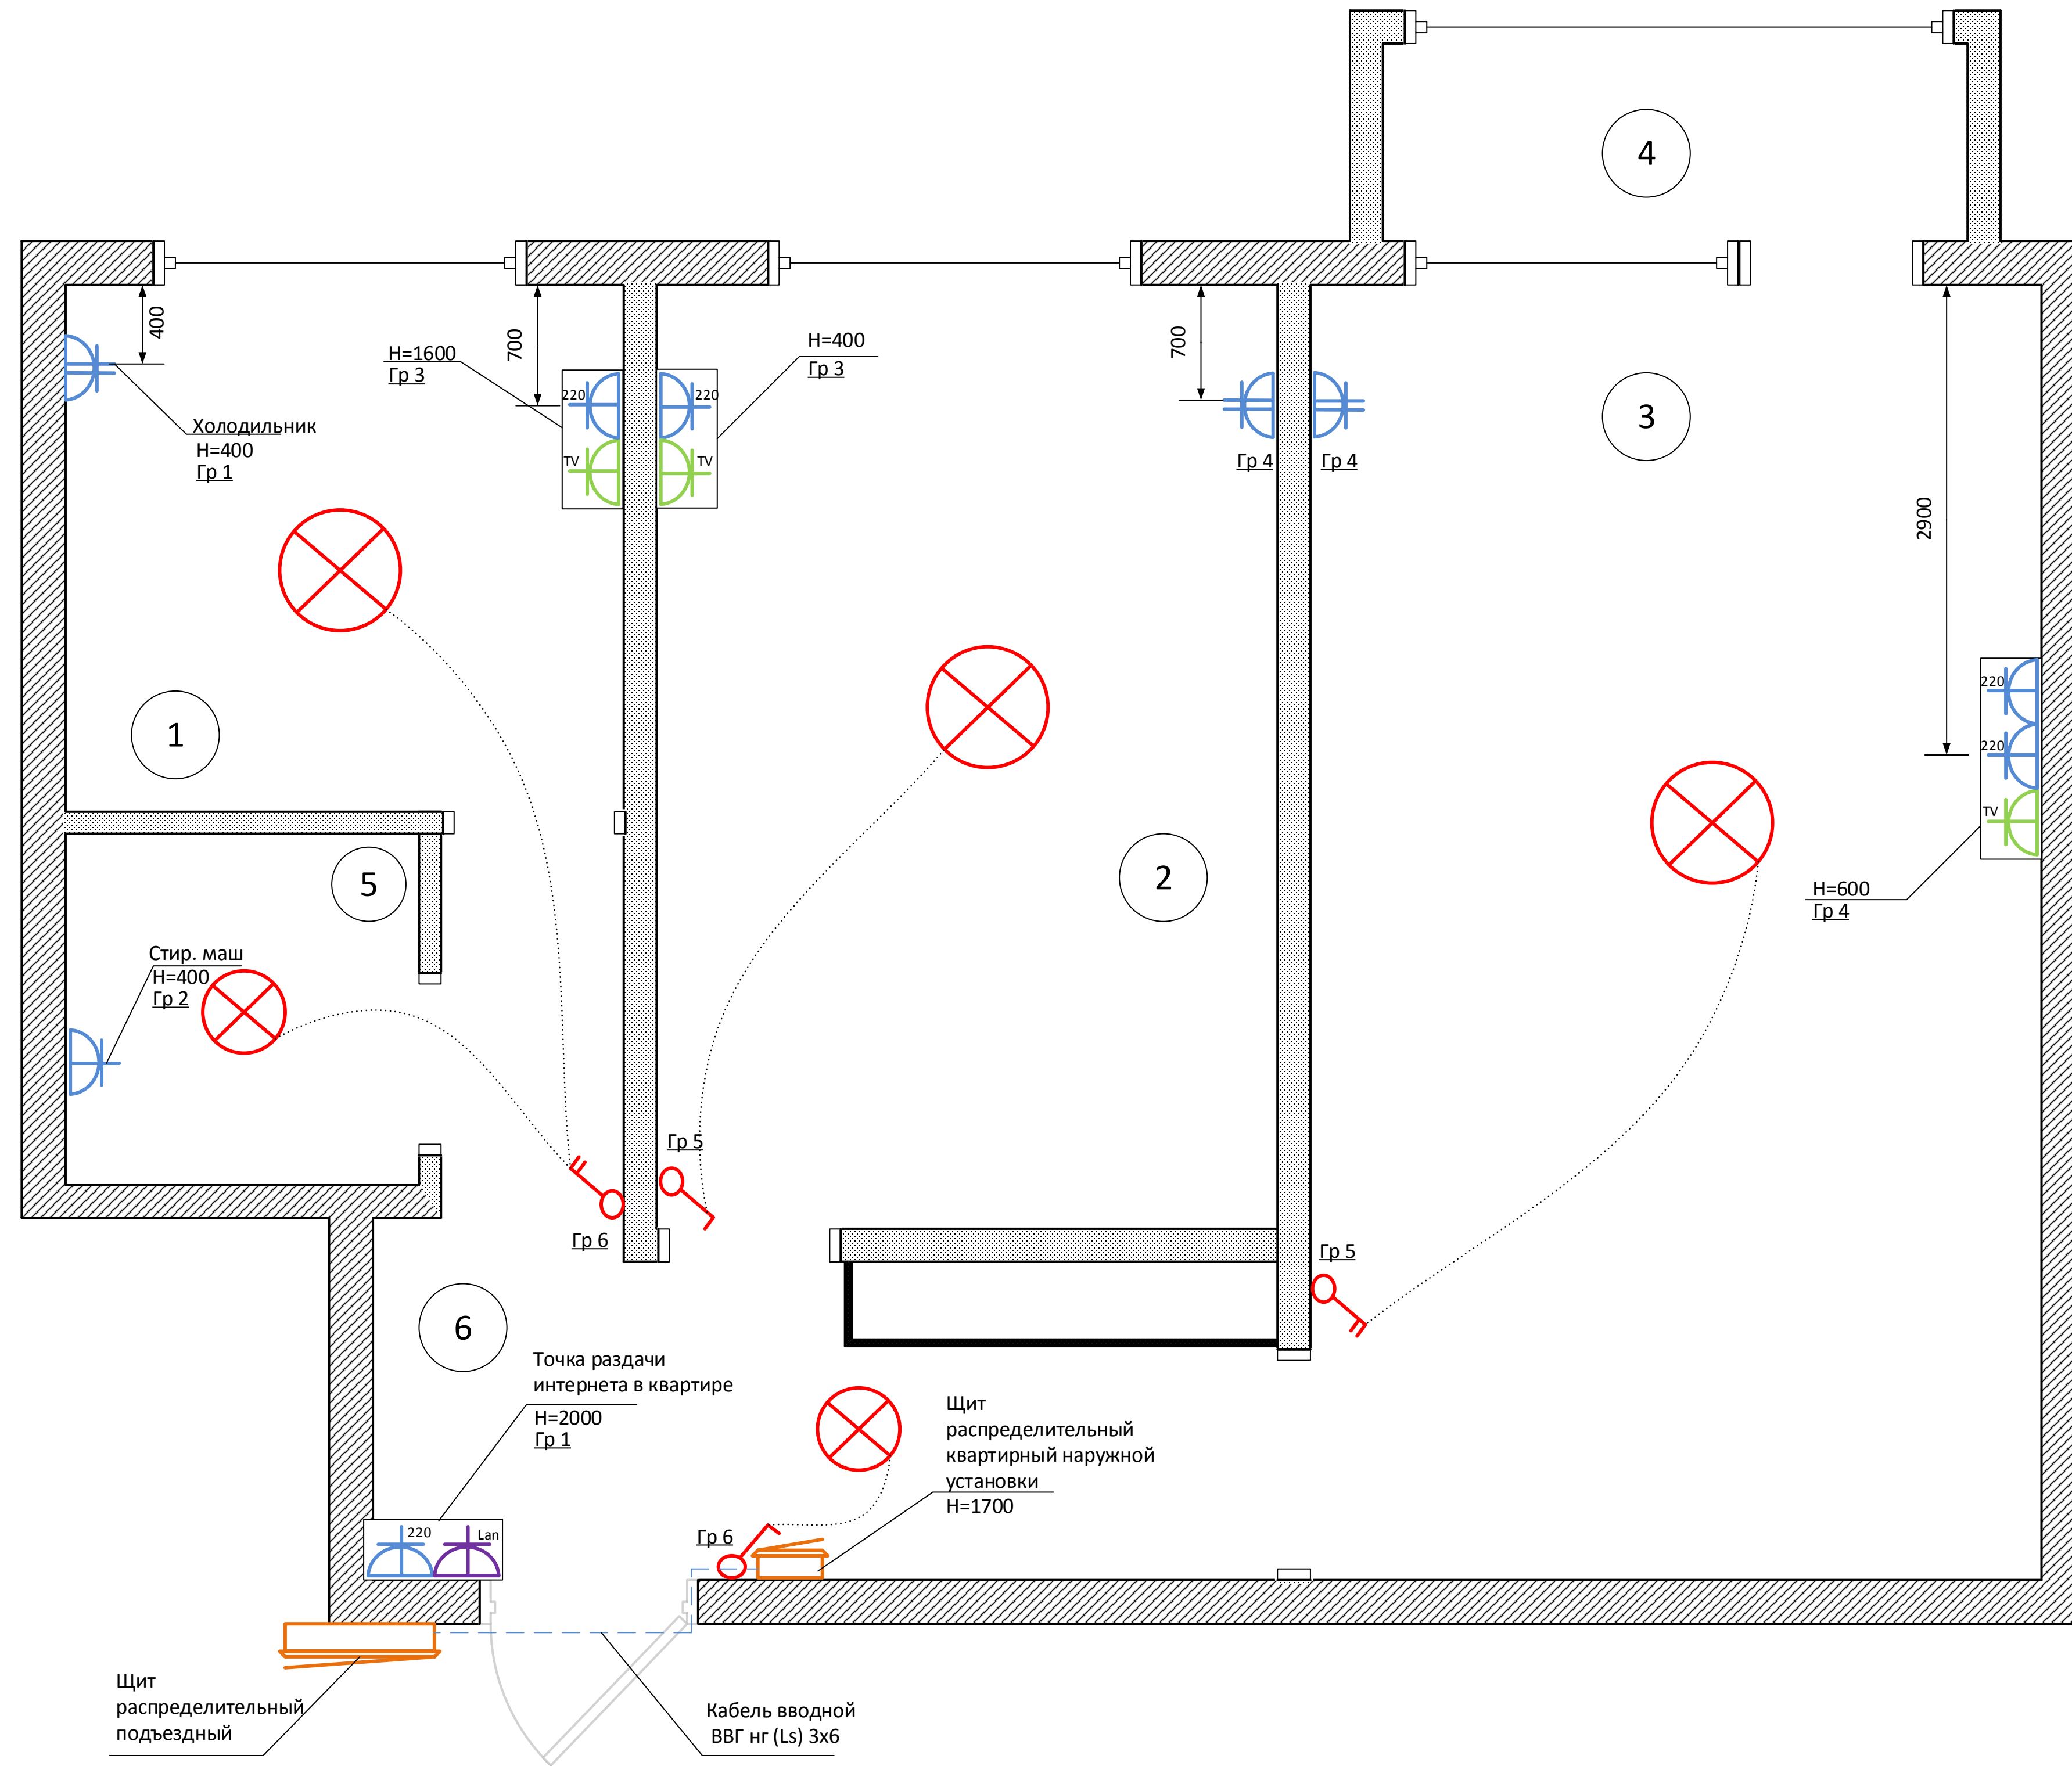

Ведомость условных обозначений

Обозначение	Наименование
	Блок из розеток 220, TV, LAN, HDMI и выключателей
	Розетка одноместная для скрытой установки
	Выключатель двухклавишный для скрытой установки
	Точка освещения
	Розетка двухместная для скрытой установки
	Щит распределительный

Экспликация помещений

Номер	Наименование
1	Кухня
2	Спальня
3	Зал
4	Балкон
5	Ванная
6	Прихожая

Примечание:

1. Высота установки розеток $H=400$ мм от чистого пола, если иное не указано на плане
2. Высота установки выключателей $H=900$ мм от чистого пола, если иное не указано на плане
3. Установить выключателей от дверных проемов -200 мм, если иное не указано на плане
4. Размеры даны до центра блока, розетки, выключателя, если иное не указано на плане
5. Кабеля сертифицированный по пожарной безопасности проложить по потолку в гофро-трубе с опусками в штробах стен

	Ф.И.О	Подпись
Заказчик		
г.Уфа Коммунаров 52		