План розеток, электровыводов и освещения М 1:20

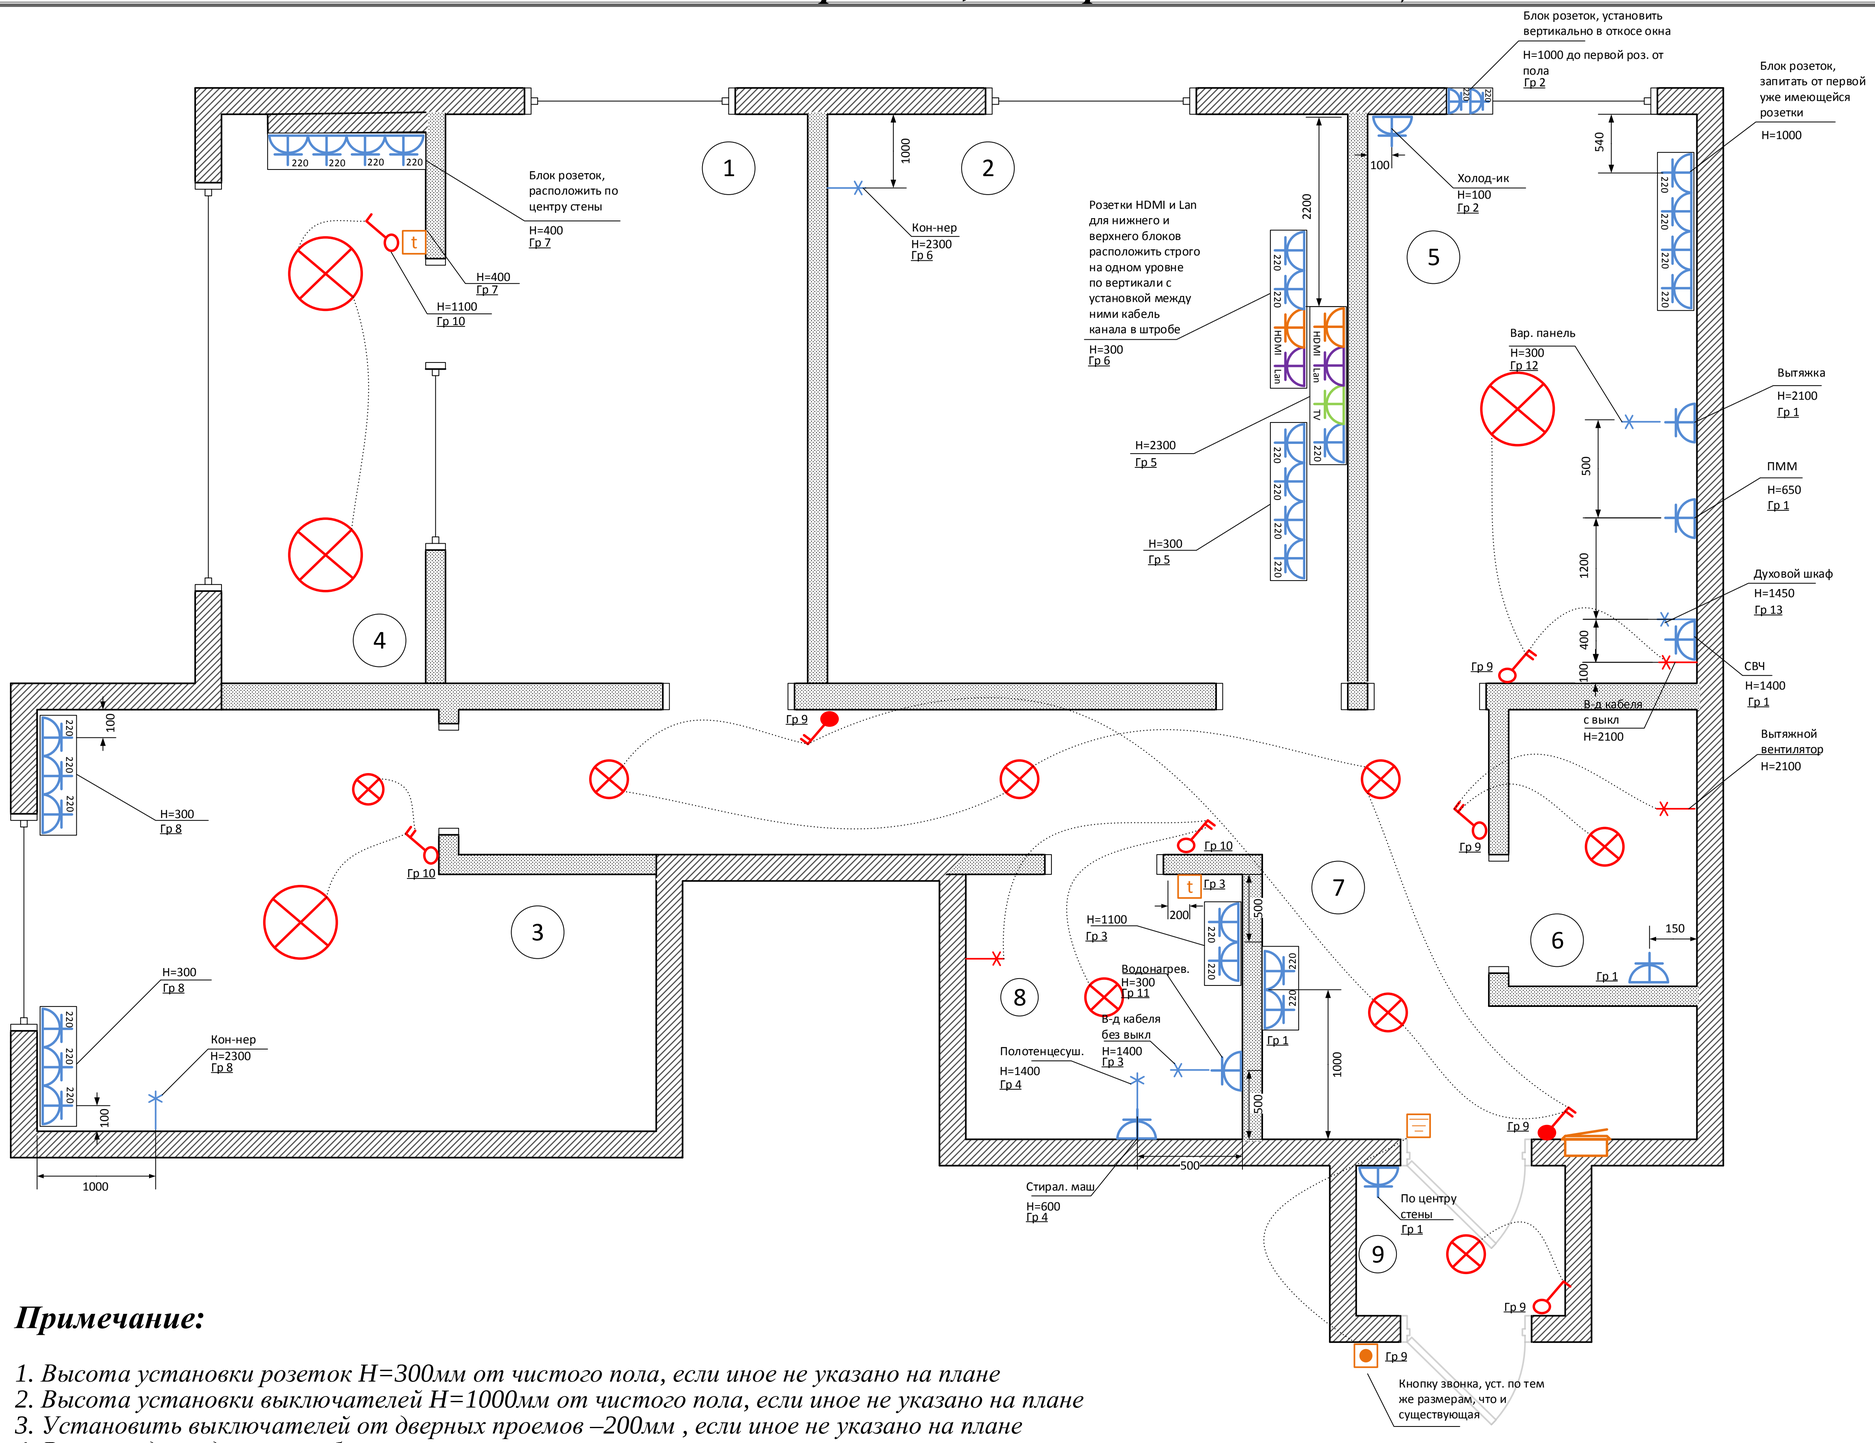

Ведомость условных обозначений

Обозначение	Наименование
LAN TV 220	Блок из розеток 220, TV, LAN, HDMI и выключателей
	Вывод кабеля
220	Розетка одноместная для скрытой установки
TV	Розетка TV
	Выключатель двухклавишный для скрытой установки
	Выключатель двухклавишный проходной для скрытой установки
	Точка освещения
t	Теплый пол
	Электрический звонок

Экспликация помещений

Номер	Наименование
1	Спальня 1
2	Зал
3	Спальня 2
4	Балкон
5	Кухня
6	С/У
7	Прихожая
8	Ванная
9	Тамбур

Примечание:

1. Высота установки розеток Н=300мм от чистого пола, если иное не указано на плане
2. Высота установки выключателей Н=1000мм от чистого пола, если иное не указано на плане
3. Установить выключателей от дверных проемов –200мм , если иное не указано на плане
4. Размеры даны до центра блока, розетки, выключателя, если иное не указано на плане
5. Кабель ЗХ6 проложить к варочной панели и водонагревателю
6. Кабель ЗХ4 проложить к духовому шкафу
6. При монтаже сохранить имеющуюся проводку
7. Кабеля сертифицированный по пожарной безопасности проложить по потолку в штробах стен

	Ф.И.О	Подпись
Заказчик		
г.Уфа ул. Коммунистическая 11/1		

ELSIS24.ru
8 800 551 62-01