


Схема расположения розеток, электровыводов и освещения М 1:20

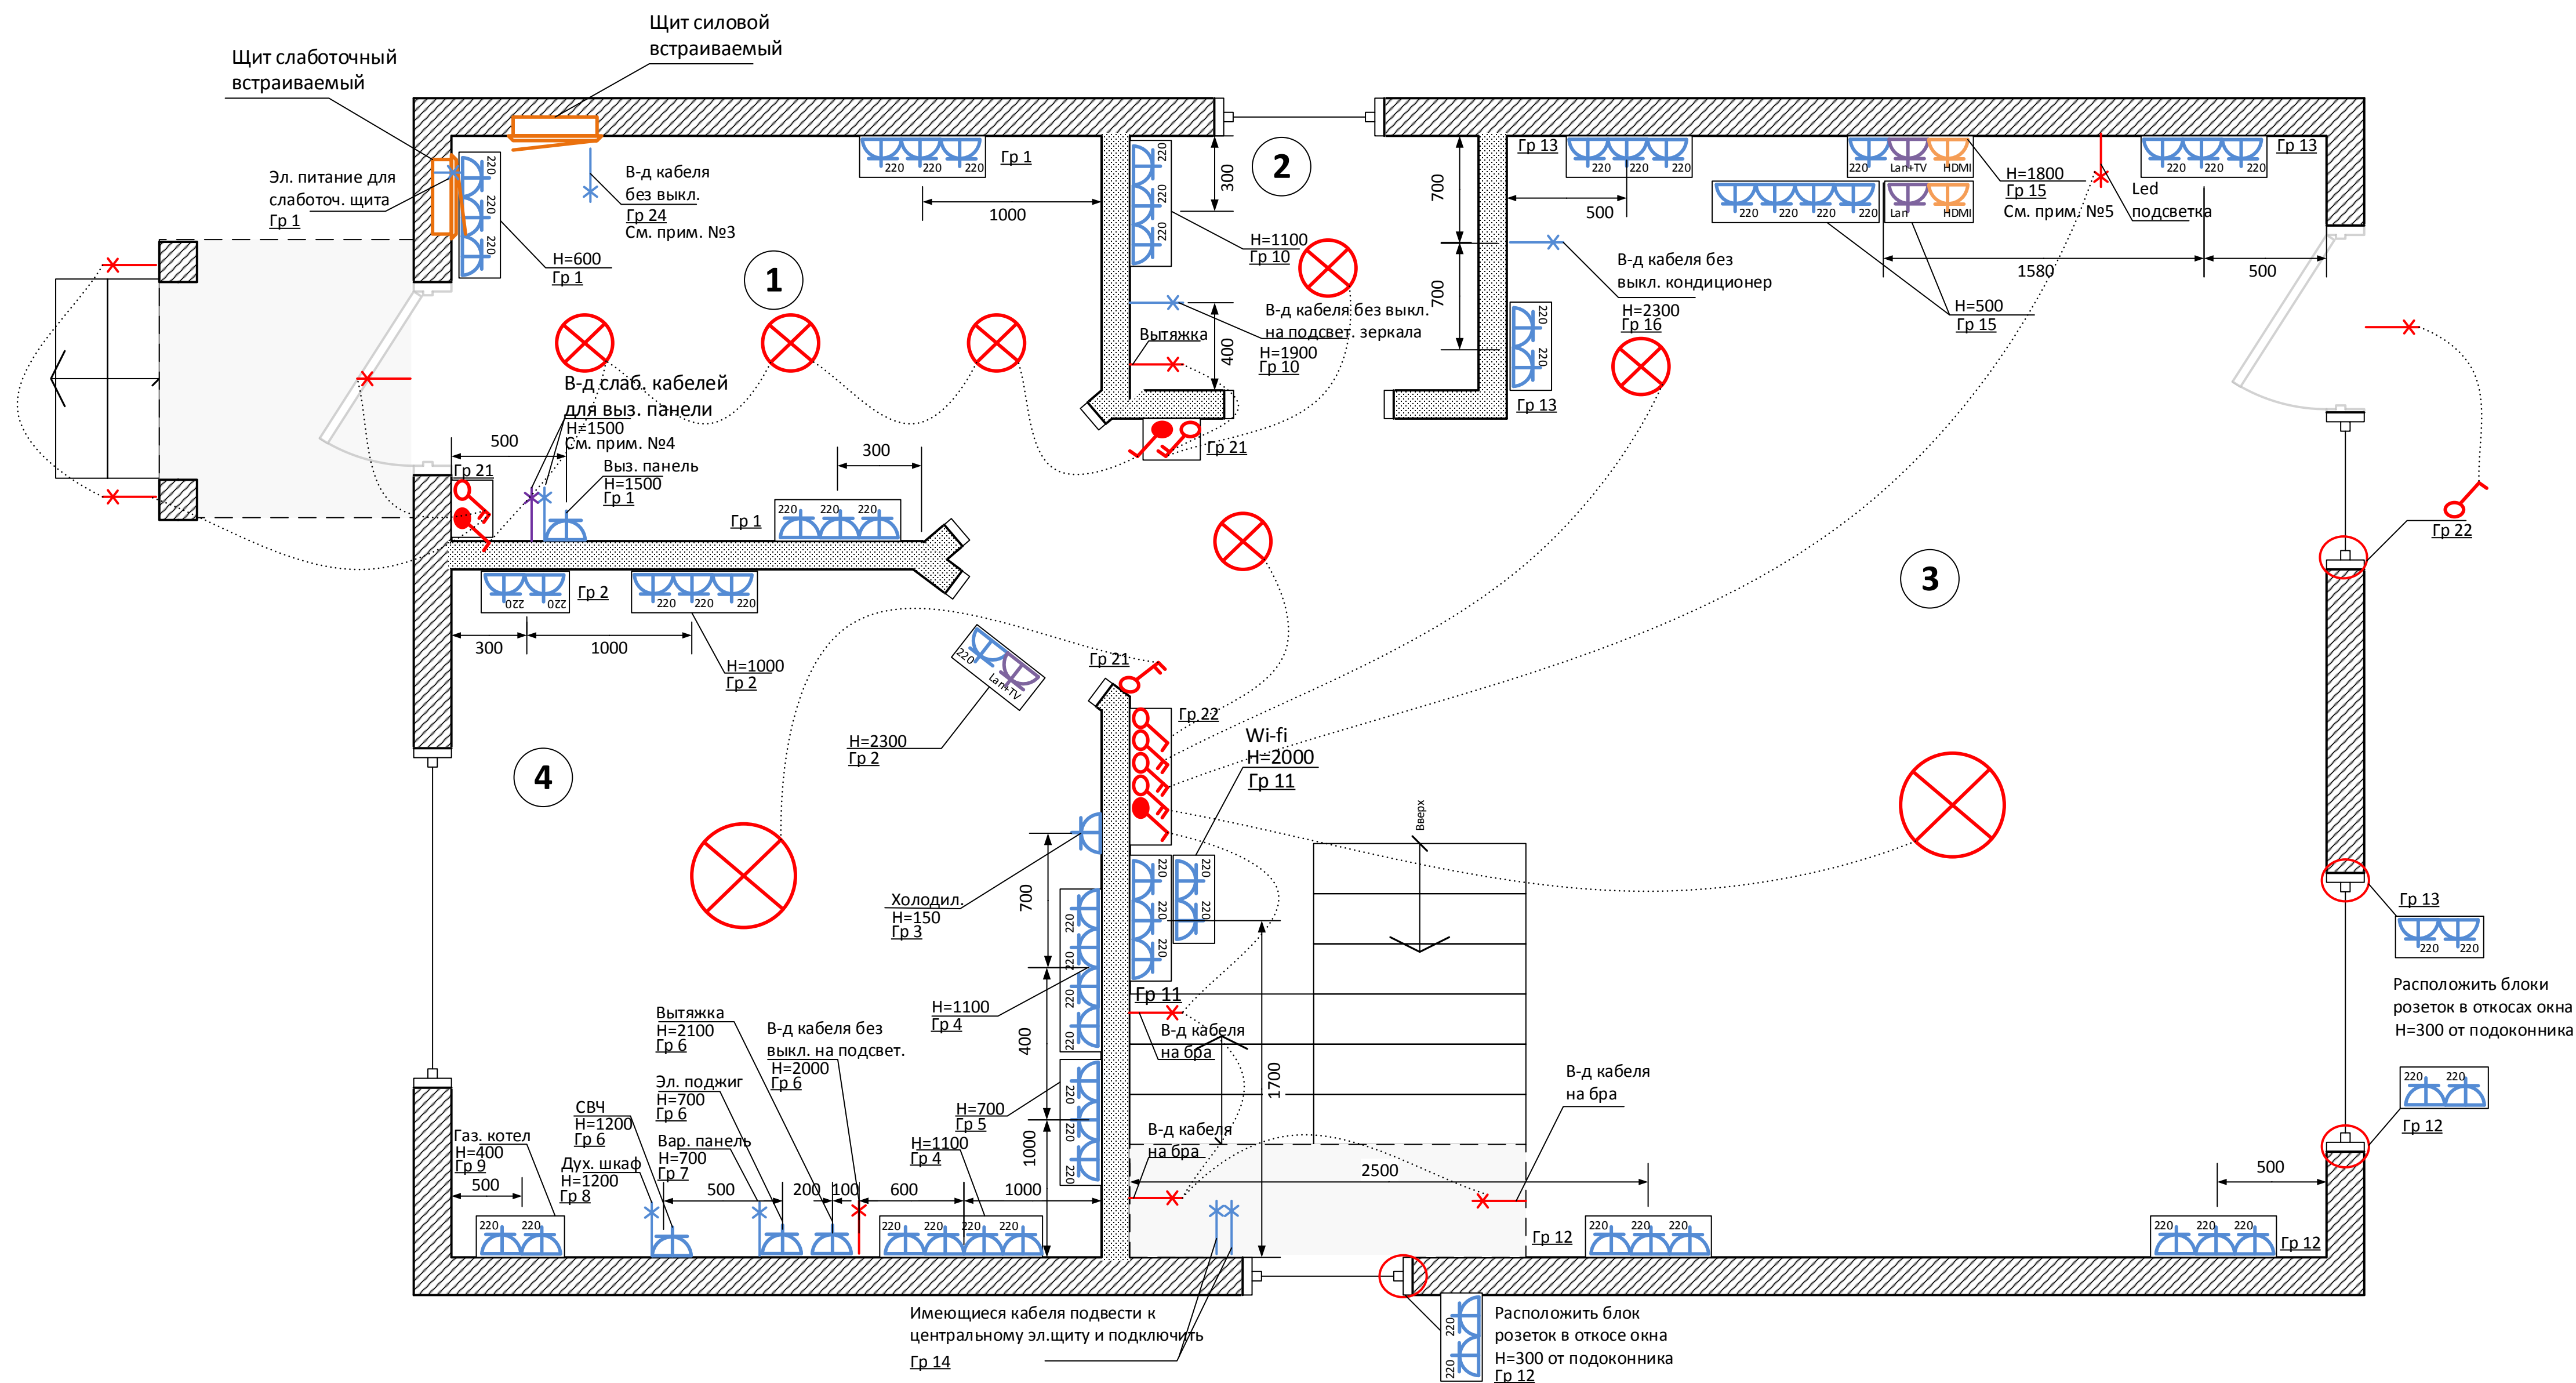

Экспликация помещений

Номер	Наименование
1	Прихожая
2	С/У
3	Зал
4	Кухня
5	
6	

Ведомость условных обозначений

Обозначение	Наименование
	Блок из розеток 220, TV, LAN, HDMI и выключателей
	Вывод кабеля
	Розетка одноместная для скрытой установки
	Розетка совмещенная для телевидения и интернета
	Розетка HDMI
	Щит распределительный встраиваемый
	Выключатель проходной, одноклавишный
	Выключатель двухклавишный

Примечание:

1. Высота установки розеток $H=400$ мм от чистого пола, если иное не указано на плане
2. Высота установки выключателей $H=850$ мм от чистого пола, если иное не указано на плане
3. Кабель сечением 5×6 подключить к центральному эл. щиту и завести в подпол с запасом не менее 25 м
4. Слаботочные кабели проложить от вызывной панели и завести в подпол с запасом не менее 20 м
5. Между HDMI розетками в заранее подготовленную штробу уложить кабель-канал и закрепить.
6. Для питания Варочной панели и Духового шкафа проложить кабель сечением 3×4
7. Размеры даны до центра блока, розетки, выключателя, если иное не указано на плане
8. Кабеля сертифицированные по пожарной безопасности проложить по потолку в гофро-трубе

	Ф.И.О	Подпись
Заказчик		
Республика Башкортостан пос. Нагаево		