


# Схема расположения розеток, электровыводов и освещения 1-этаж М 1:20

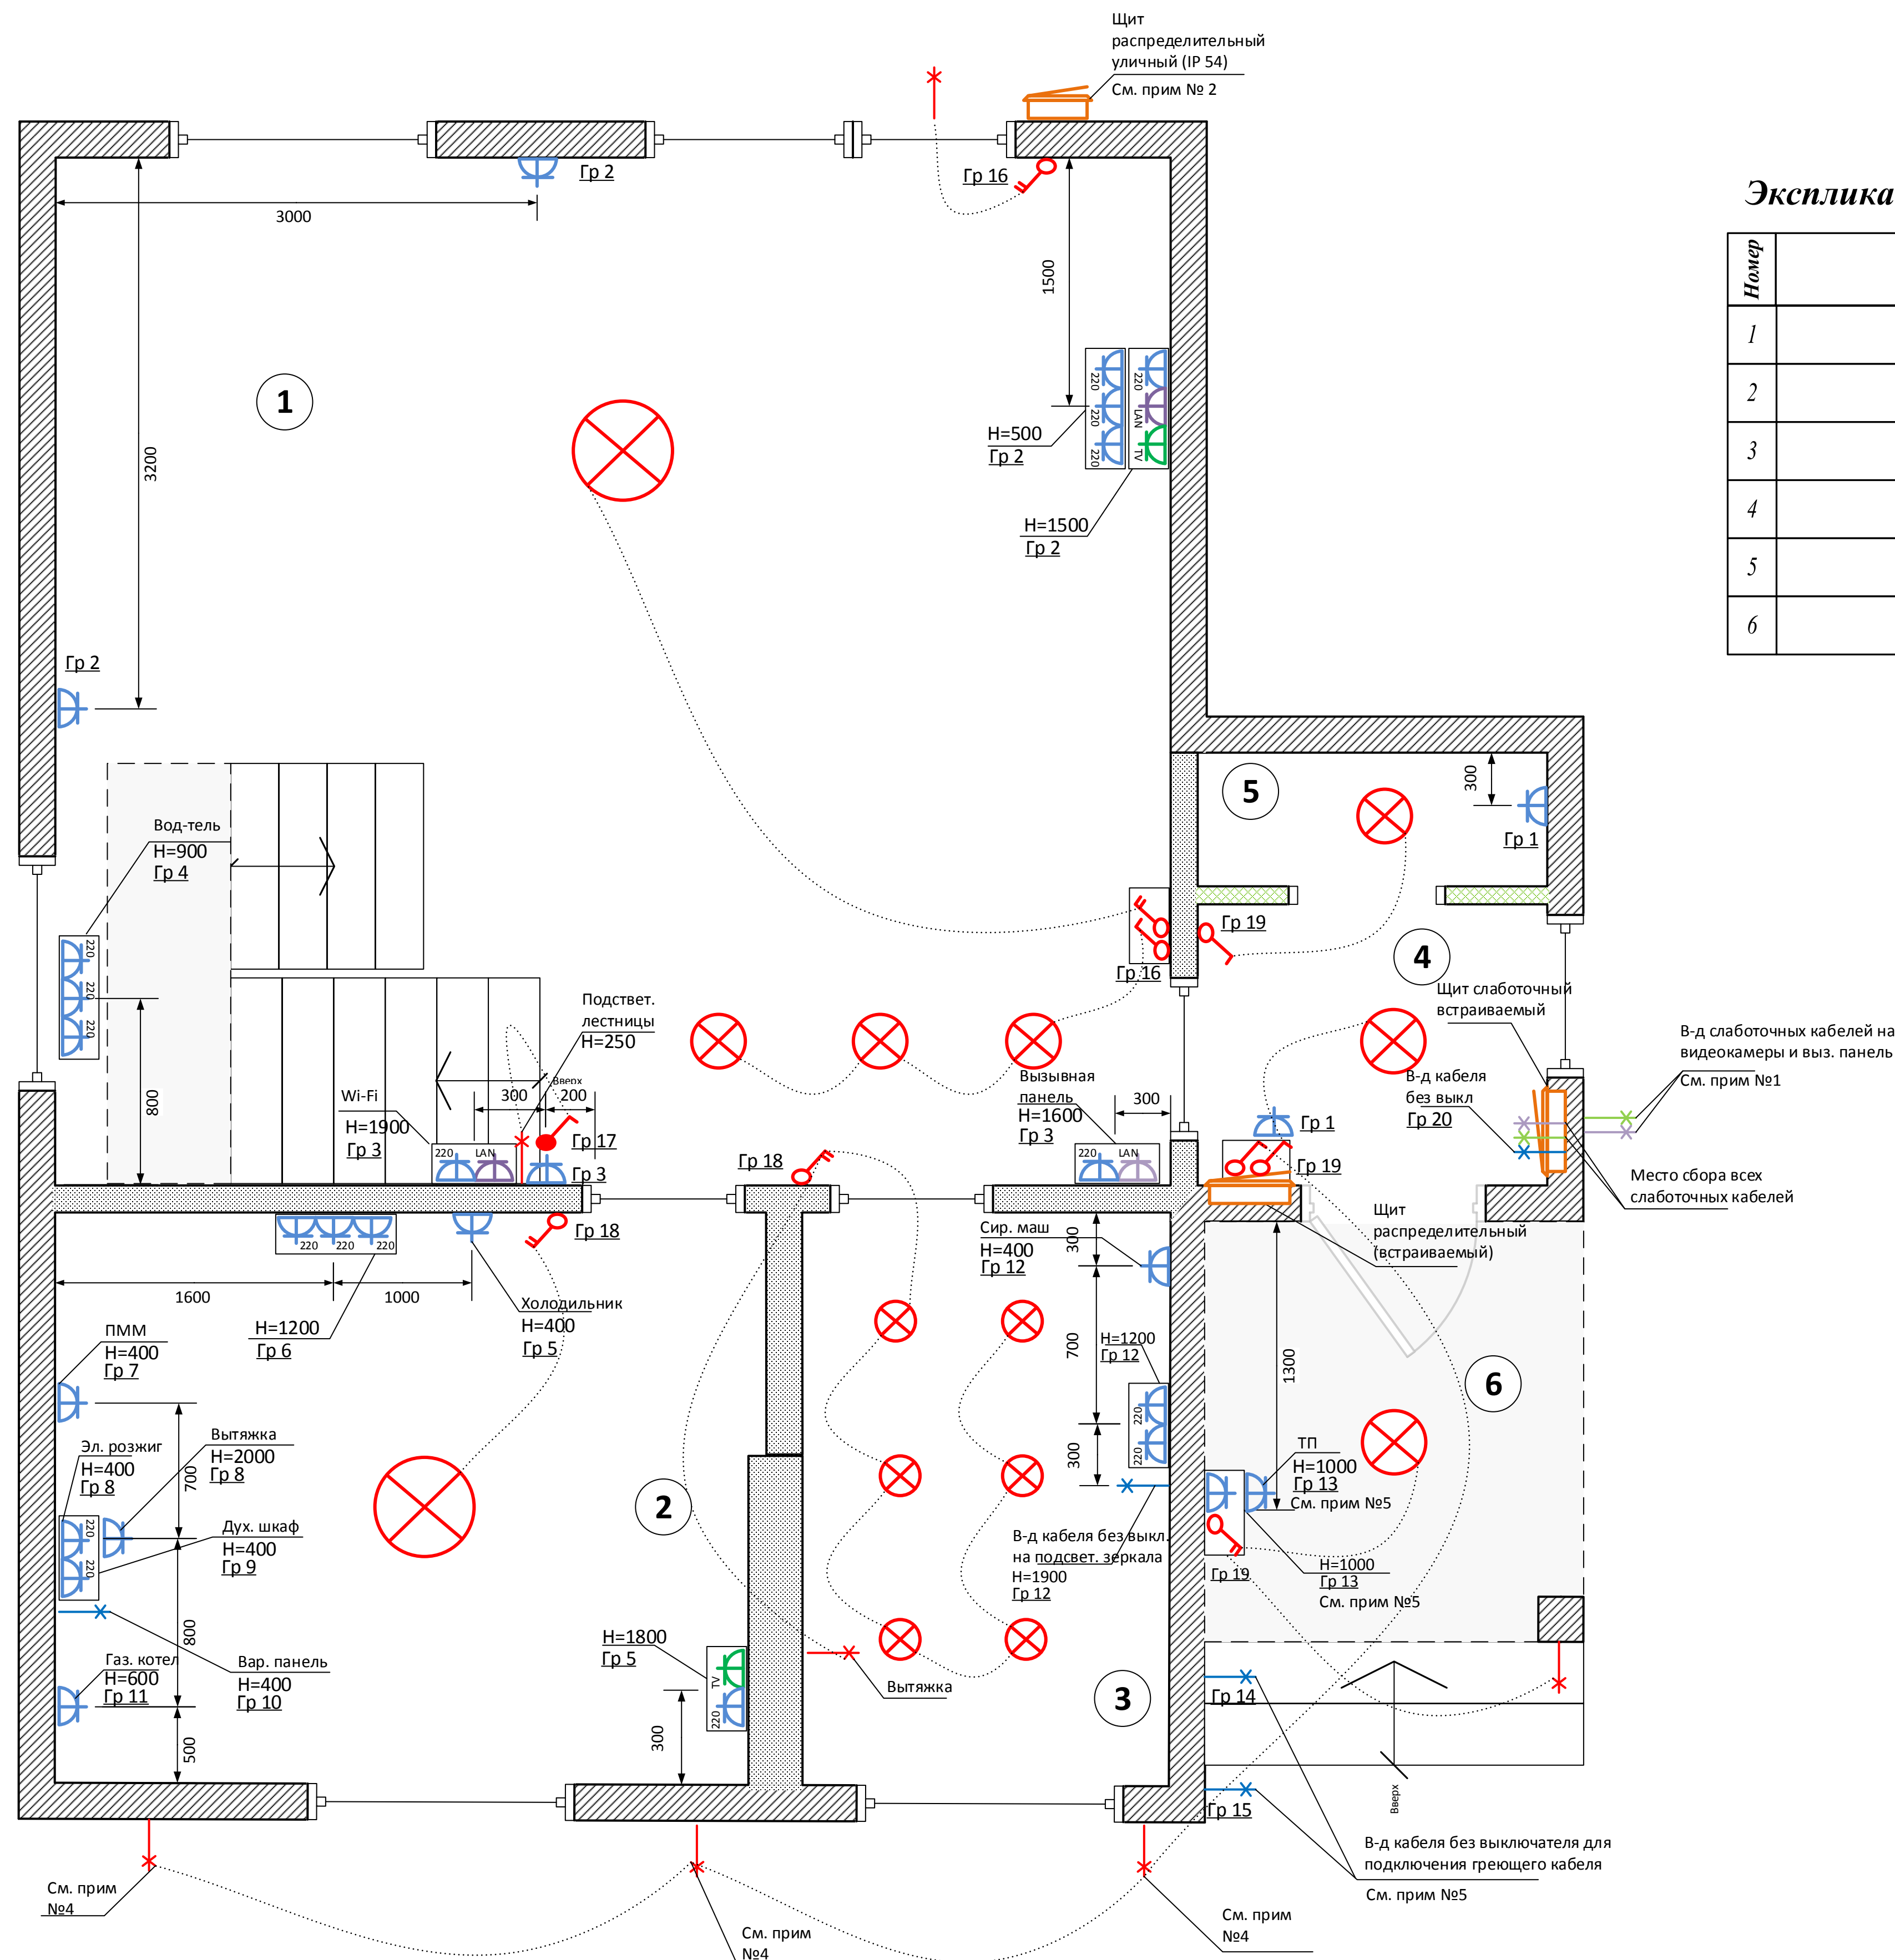

## Экспликация помещений

Номер	Наименование
1	Зал
2	Кухня
3	Ванная
4	Прихожая
5	Гардероб
6	Тамбур

## Ведомость условных обозначений

Обозначение	Наименование
	Блок из розеток 220, TV, LAN, HDMI и выключателей
	Вывод кабеля
	Розетка одноместная для скрытой установки
	Розетка для интернета
	Розетка для TV
	Щит распределительный встраиваемый
	Выключатель проходной, одноклавишный
	Выключатель двухклавишный
	Возводимая стена

## Примечание:

1. Кабеля на уличные видеокамеры и вызывную панель, вывести ниже уровня первого этажа. Оставить запас по каждому кабелю не менее 25 метров
2. В уличный электрощит подвести питающий кабель сечением не менее 4мм
3. Для помещений № 2 и 3 подвести питающие кабели для силовых розеток без установки подрозетников. Скрутки закрепить и оставить на потолке с запасом не менее 3х метров
4. Осуществить вывод кабеля для уличной подсветки дома на уровне плит перекрытия между 1 и 2 этажом
5. Кабеля для питания групп розеток и освещения в помещении №6, проложить через помещение №3 и вывести через несущую стену. Монтаж и расключение распределительных коробок для ранее указанных групп выполнить в помещении №3
6. Высота установки розеток H=500мм от чистого пола, если иное не указано на плане
7. Высота установки выключателей H=1000мм от чистого пола, если иное не указано на плане
8. Размеры даны до центра блока, розетки, выключателя, если иное не указано на плане
9. Кабеля сертифицированный по пожарной безопасности проложить по потолку в гофро-трубе

	Ф.И.О	Подпись
Заказчик		
Республика Башкортостан с.Зубово.ул.Владимира Маяковского		