


Схема расположения розеток, электровыводов и освещения 2-этаж М 1:20

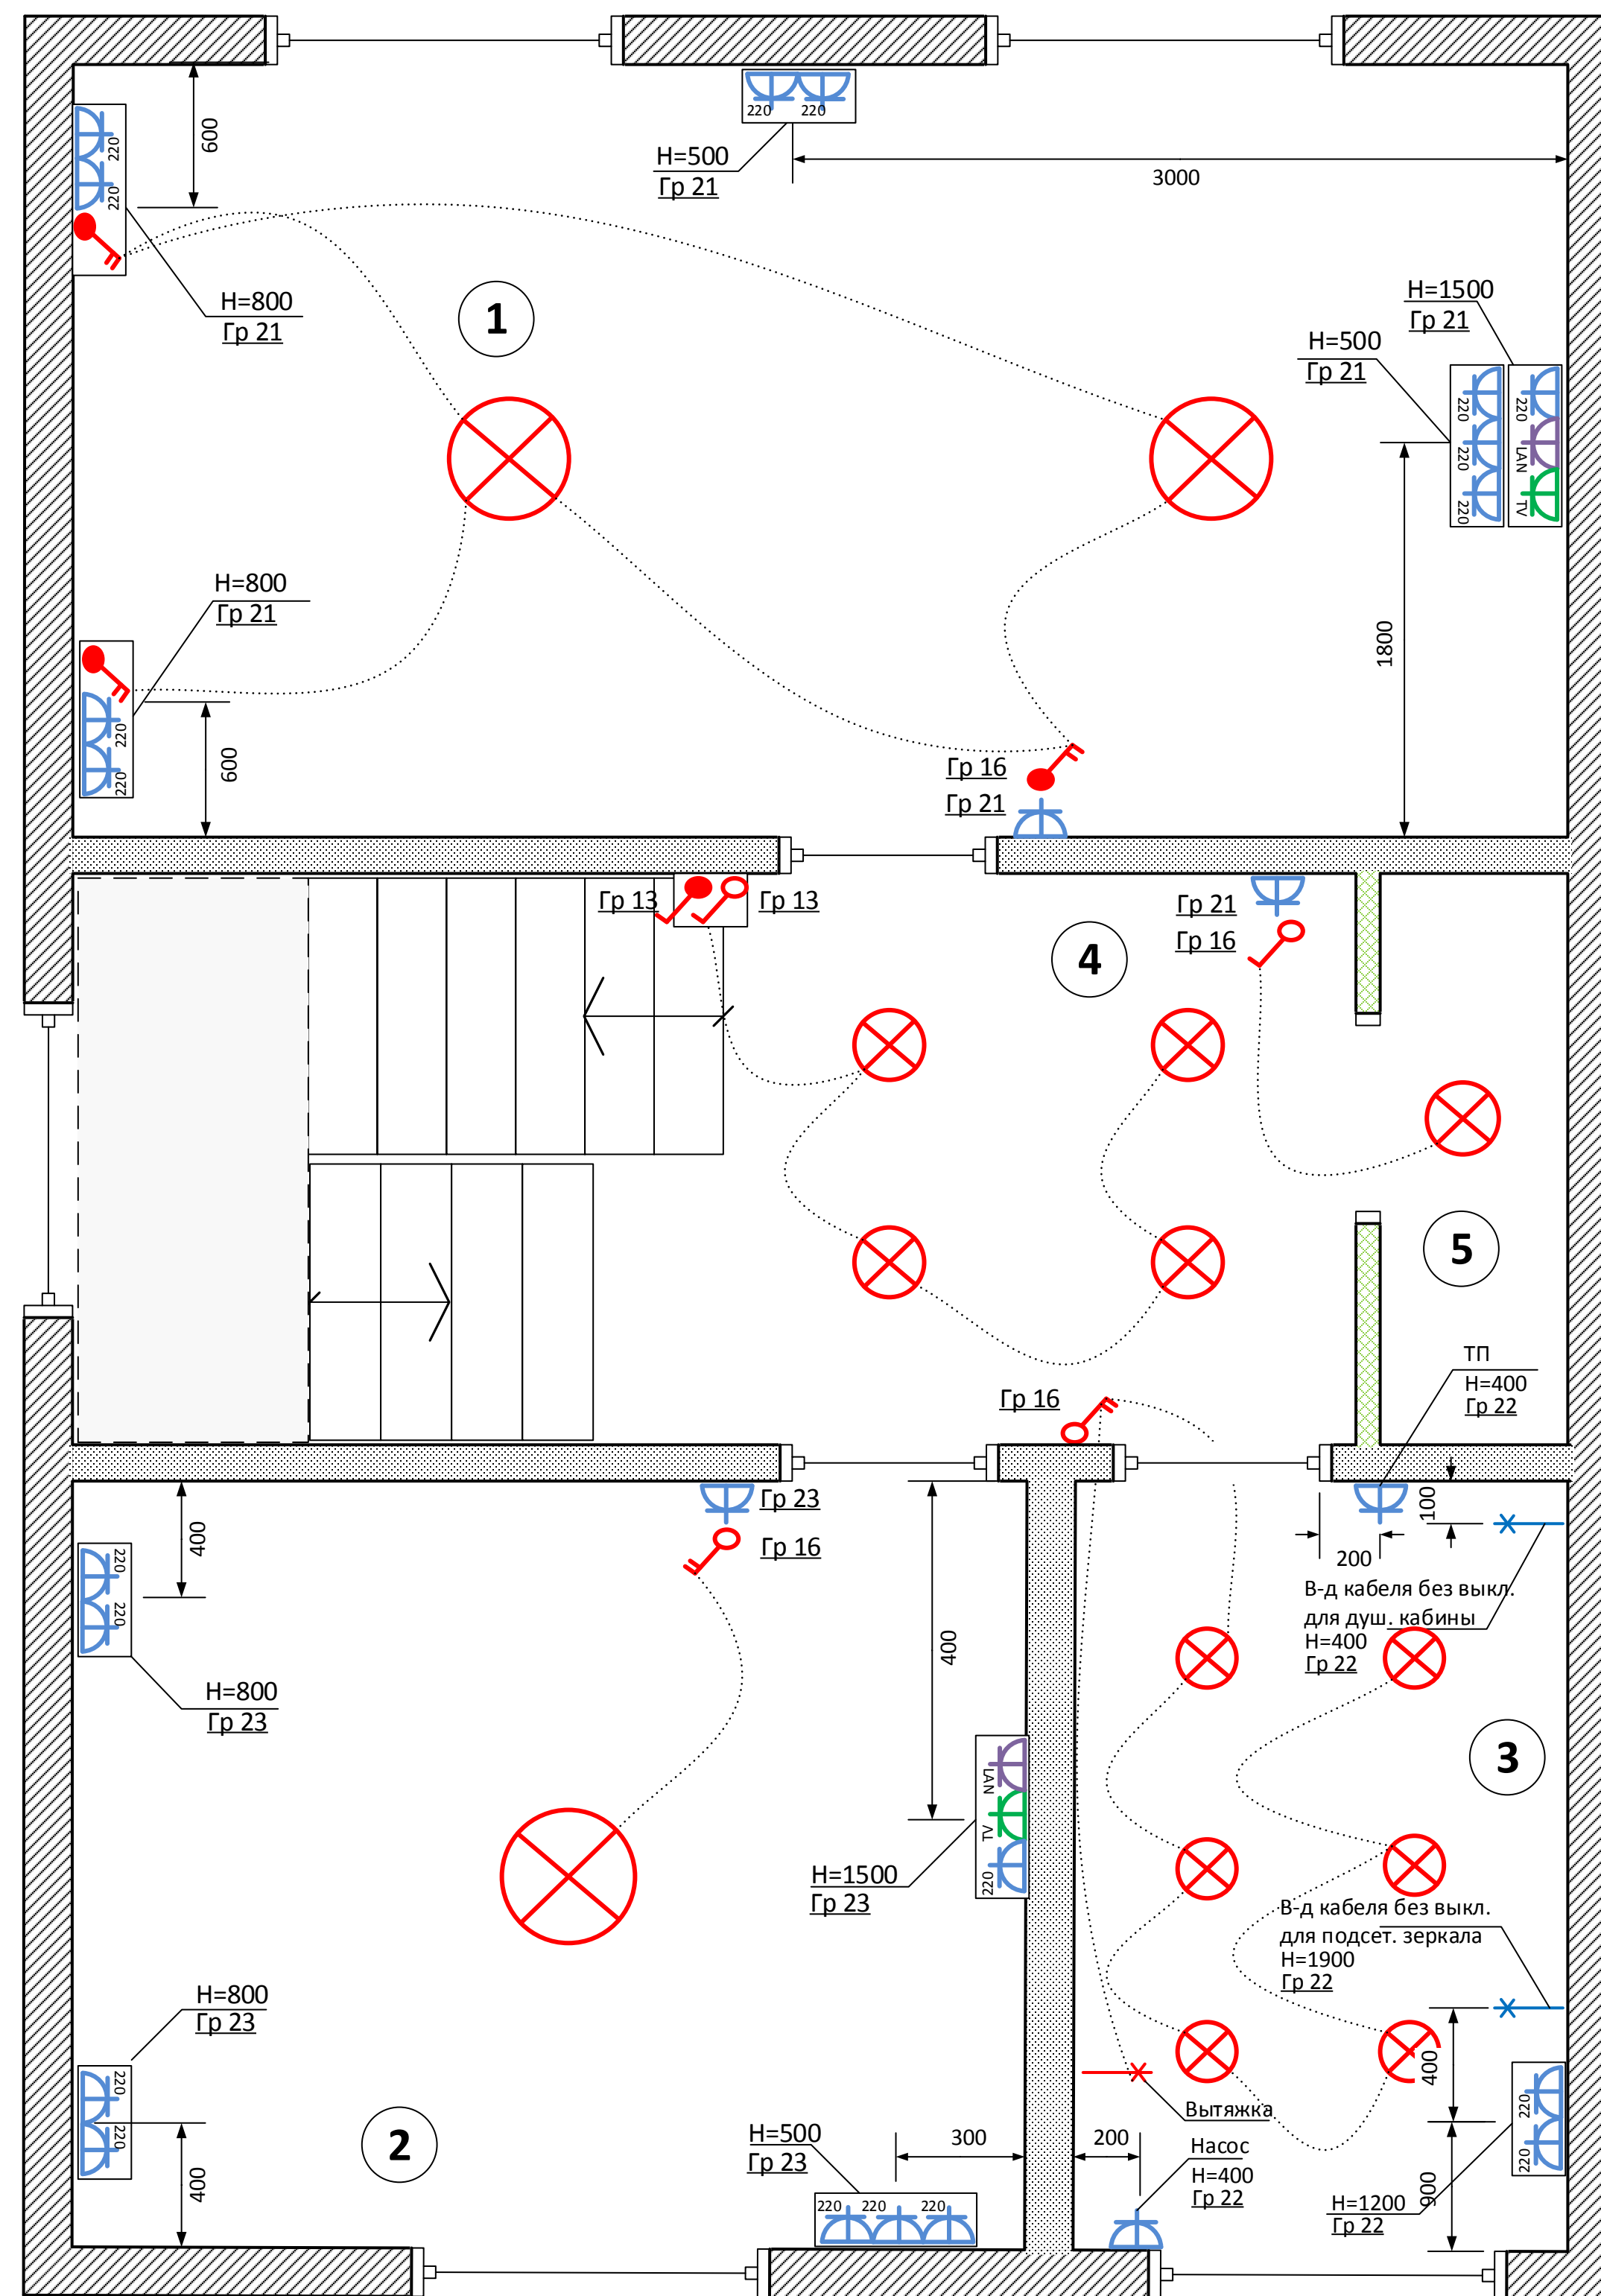

Экспликация помещений

Номер	Наименование
1	Спальня 1
2	С/У
3	Гардероб
4	Спальня 2
5	Спальня 3
6	Лестница

Ведомость условных обозначений

Обозначение	Наименование
	Блок из розеток 220, TV, LAN, HDMI и выключателей
	Вывод кабеля
	Розетка одноместная для скрытой установки
	Розетка для телевидения или интернета
	Выключатель проходной, одноклавишный
	Выключатель двухклавишный
	Щит распределительный встраиваемый
	Возводимая стена

Примечание:

- Для помещения № 3 подвести питающие кабеля для силовых розеток без установки подрозетников. Скрутки закрепить и оставить на потолке с запасом не менее 3х метров
- Высота установки розеток $H=500$ мм от чистого пола, если иное не указано на плане
- Высота установки выключателей $H=1000$ мм от чистого пола, если иное не указано на плане
- Размеры даны до центра блока, розетки, выключателя, если иное не указано на плане
- Кабеля сертифицированный по пожарной безопасности проложить по потолку в гофро-трубе

	Ф.И.О	Подпись
Заказчик		
Республика Башкортостан с.Зубово.ул.Владимира Маяковского		