


## Экспликация помещений

Номер	Наименование
1	Спальня
2	Зал
3	Кухня
4	С/У
5	Ванная
6	Прихожая

## Ведомость условных обозначений

Обозначение	Наименование
	Блок из розеток 220, TV, LAN, HDMI и выключателей
	Вывод кабеля
	Розетка одноместная для скрытой установки
	Розетка телевизионная
	Розетка для интернета
	Розетка двухместная для скрытой установки
	Выключатель двухклавишный
	Выключатель двухклавишный проходной
	Щит распределительный накладной
	Точка освещения

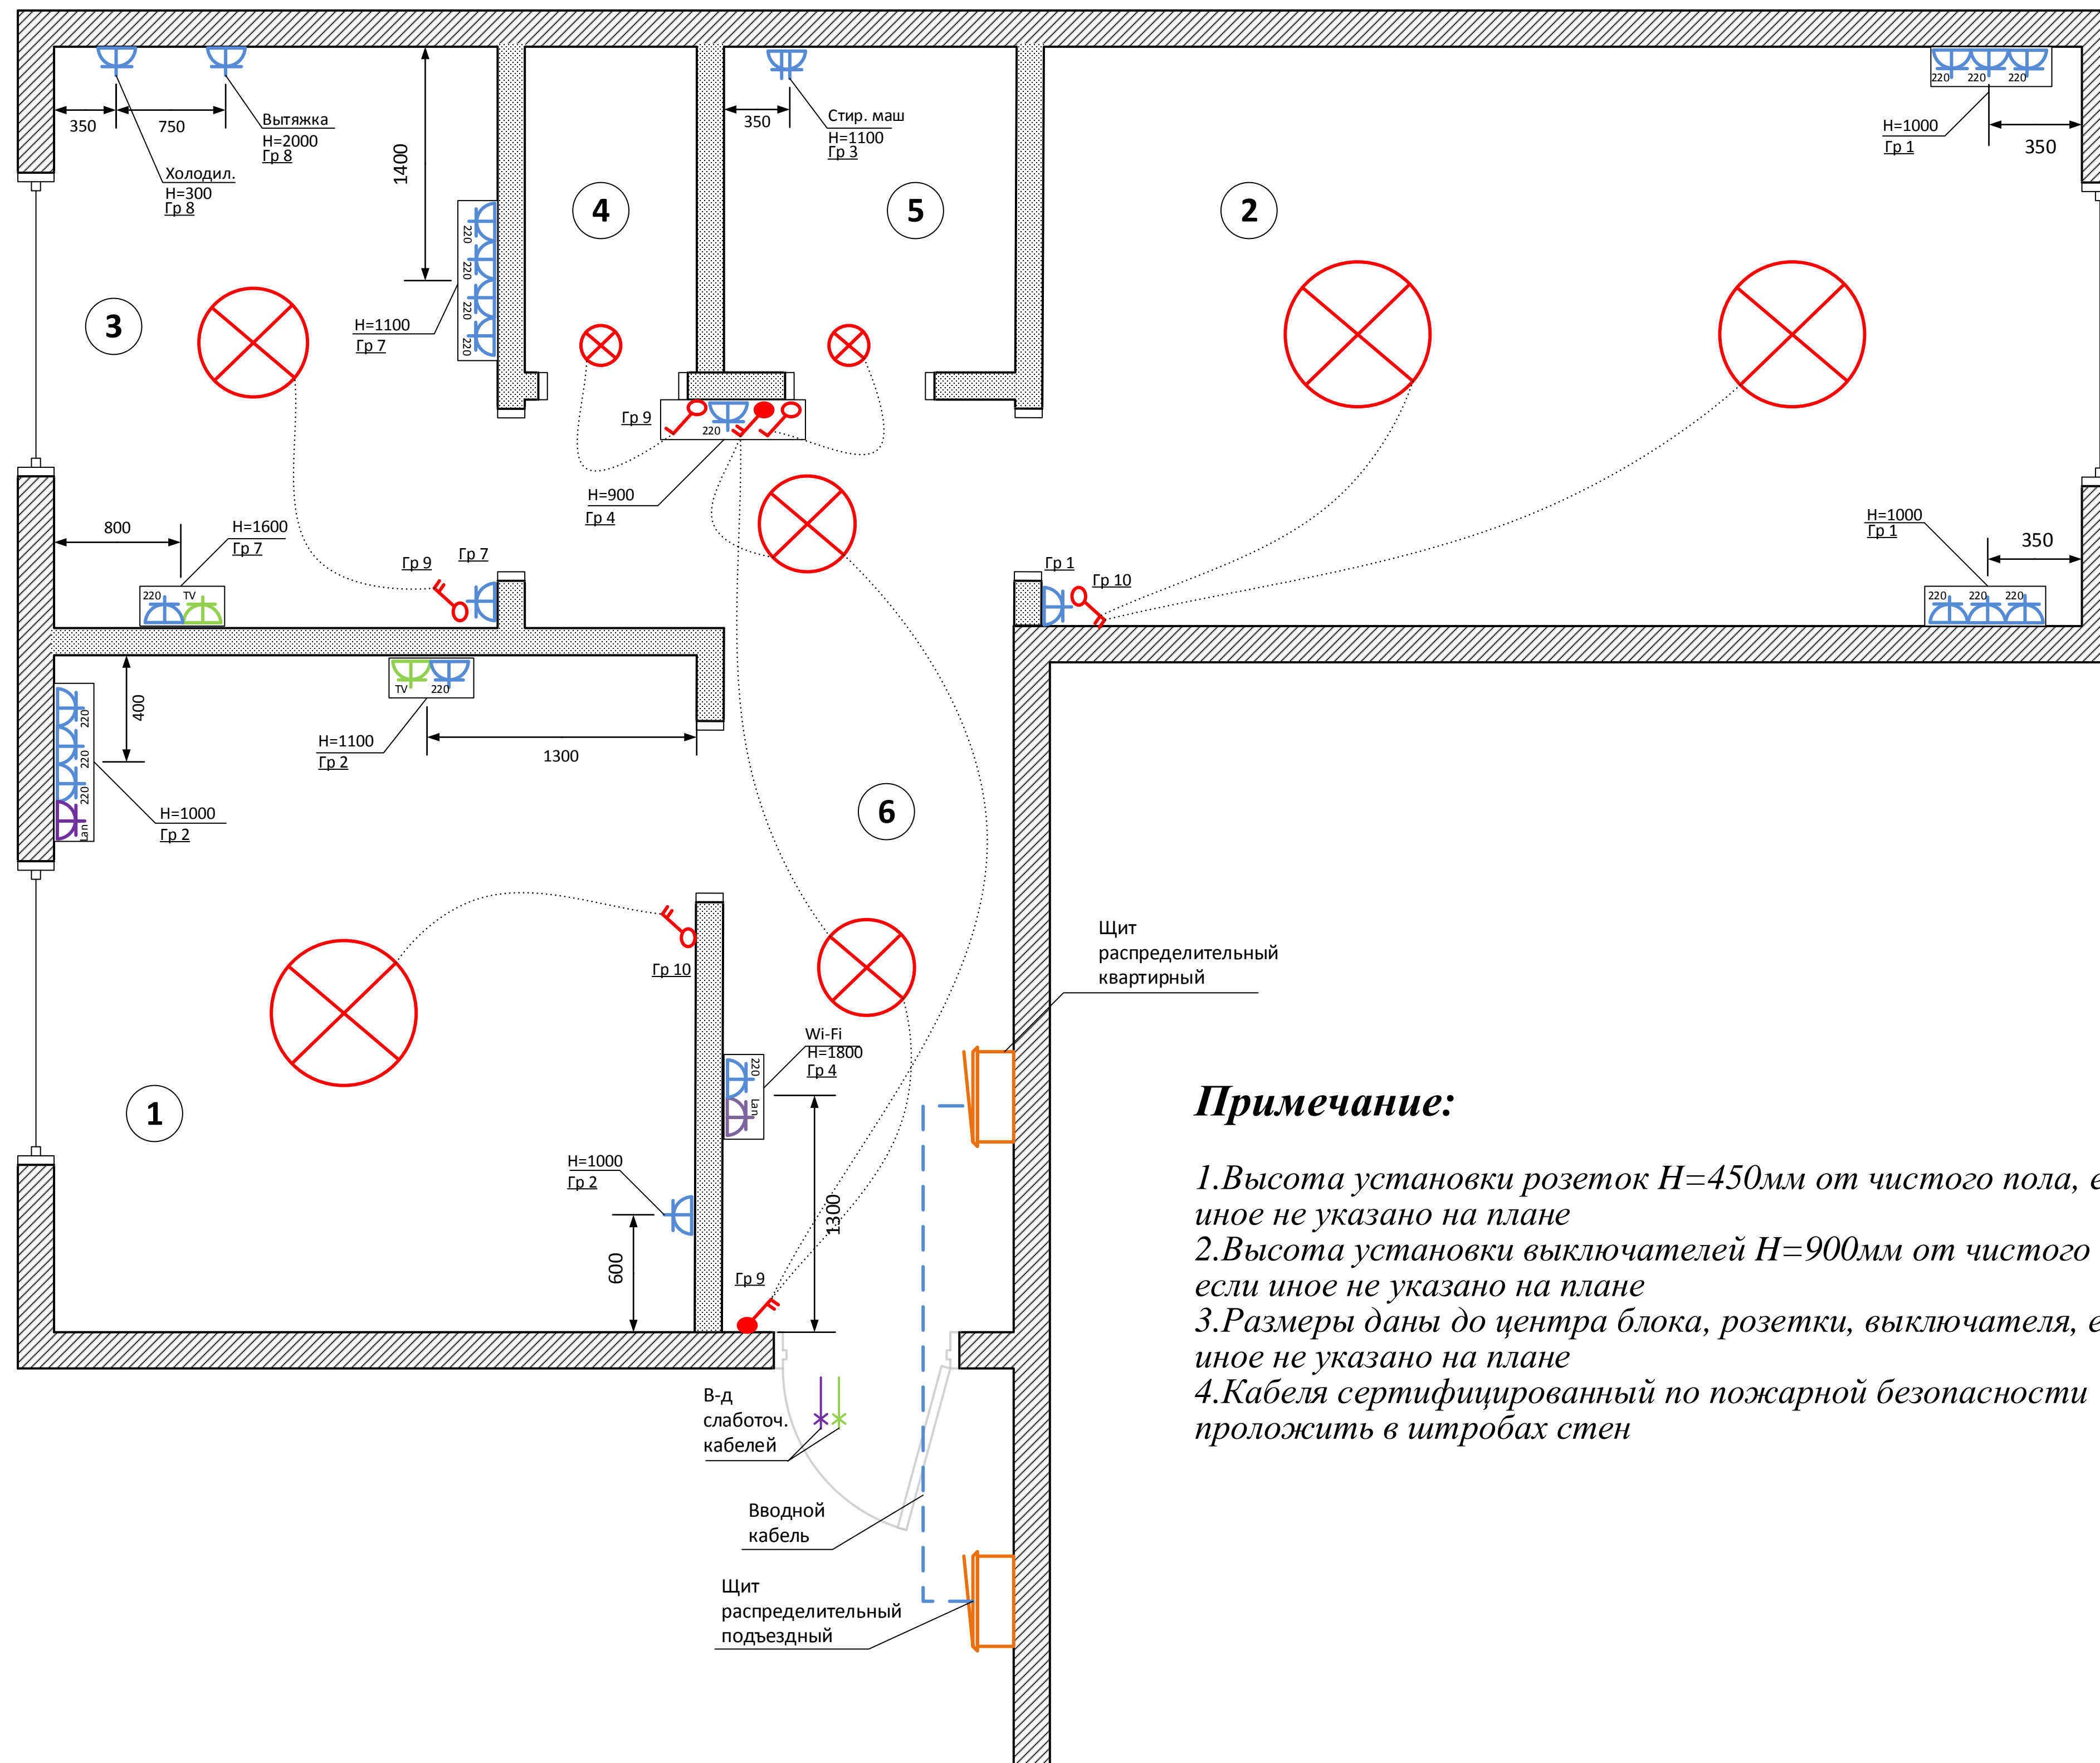

### Примечание:

1. Высота установки розеток  $H=450$  мм от чистого пола, если иное не указано на плане
2. Высота установки выключателей  $H=900$  мм от чистого пола, если иное не указано на плане
3. Размеры даны до центра блока, розетки, выключателя, если иное не указано на плане
4. Кабеля сертифицированный по пожарной безопасности проложить в штробах стен

	Ф.И.О	Подпись
Заказчик		
Республика Башкортостан г.Уфа ул.Октябрьской Революции д.7/1		